
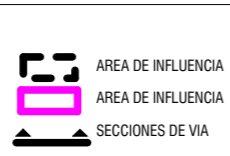


PROPUESTA DE ESPACIOS PÚBLICOS

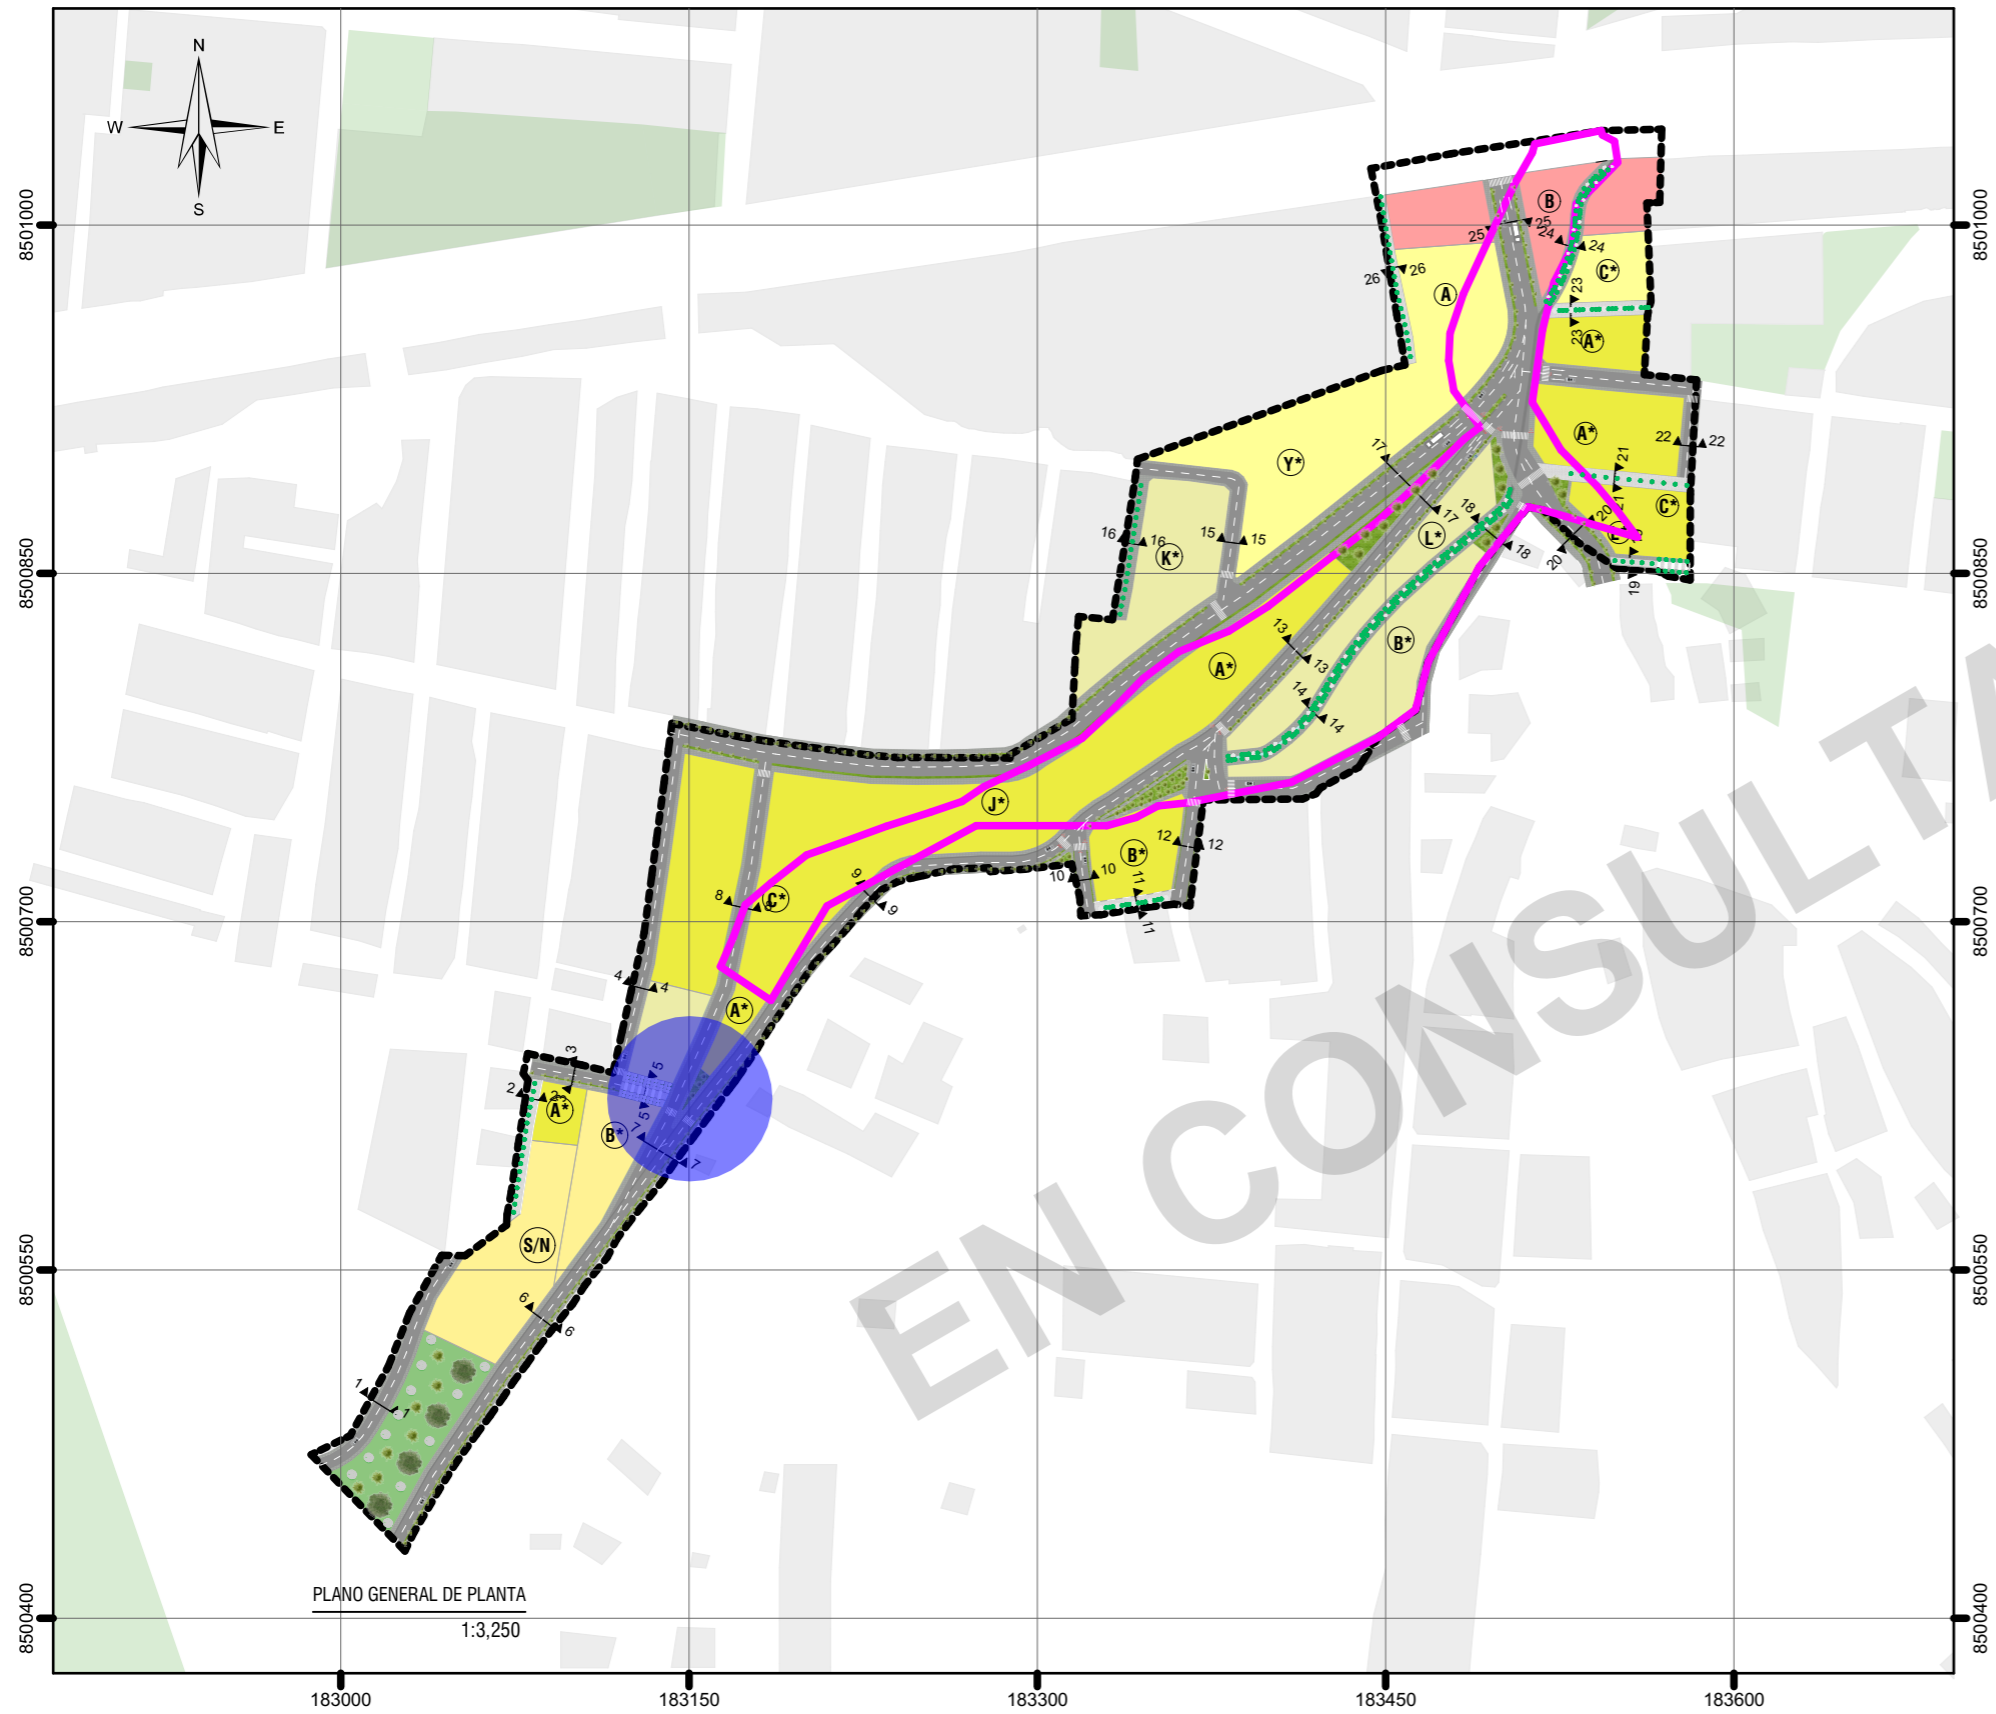

LEYENDA

- ZONIFICACION**
- ZP-3-PDZ ZONA DE COMERCIO EN ZONA PAISAJISTICA EN LADERAS
 - OP-18 ZONA DE COMERCIO EN LADERAS CON REGLAMENTACIÓN ESPECIAL
 - HA-04-PDZ VIVIENDA TALLER DENSIDAD MEDIA
 - HA-04-PDZ VIVIENDA TALLER DENSIDAD MEDIA EN LADERAS
 - RE-01-PDZ RESIDENCIAL DENSIDAD MEDIA
 - RE-02-PDZ RESIDENCIAL PAISAJISTICA DENSIDAD MEDIA
 - RE-03-PDZ RESIDENCIAL DENSIDAD MEDIA CON REGLAMENTACIÓN ESPECIAL
 - RE-04-PDZ RESIDENCIAL DENSIDAD MEDIA CON REGLAMENTACIÓN ESPECIAL
 - RE-05-PDZ RESIDENCIAL DENSIDAD MEDIA CON REGLAMENTACIÓN ESPECIAL
 - RE-06-PDZ RESIDENCIAL DENSIDAD MEDIA CON REGLAMENTACIÓN ESPECIAL
 - RE-07-PDZ RESIDENCIAL PAISAJISTICA DENSIDAD MEDIA CON REGLAMENTACIÓN ESPECIAL
 - RE-08-PDZ ZONA DE PROTECCIÓN Y CONSERVACIÓN ECOLÓGICA
 - RE-09-PDZ AREA VERDE

ESCALA GRÁFICA

0 25 50 100 150 200 M

SISTEMA DE COORDENADAS:
WGS 1984 UTM Zone 19S
Projection: Transverse Mercator
Datum: WGS 1984
False Easting: 500,000.0000
False Northing: 10,000,000.0000
Central Meridian: -69.0000
Scale Factor: 0.9996
Latitude Of Origin: 0.0000
Units: Meter

MUNICIPALIDAD PROVINCIAL DE CUSCO

GERENCIA DE DESARROLLO URBANO Y RURAL

PLAN ESPECIFICO ZRES12

PROYECTO: "MEJORAMIENTO Y RECUPERACIÓN DE LAS CONDICIONES DE HABITABILIDAD URBANA EN 41 ZONAS DE REGLAMENTACIÓN ESPECIAL DE LA PROVINCIA DE CUSCO"

ZONA: ZONA DE REGLAMENTACIÓN ESPECIAL

MAPA: PLANTA GENERAL - RENDERS

FUENTE: - INEI - PDM CUSCO - SGOTP - PDM CUSCO - SGOTP - LEVANTAMIENTO TOPOGRÁFICO 41 ZRE - FICHAS TÉCNICAS 41 ZRE - SUNARP	ELABORADO POR: EQUIPO TÉCNICO PM41ZRE	ESCALA: 1:3,250
OCTUBRE - 2021		CODIGO: MP-FC 05-A