

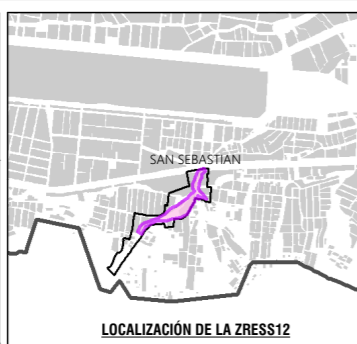
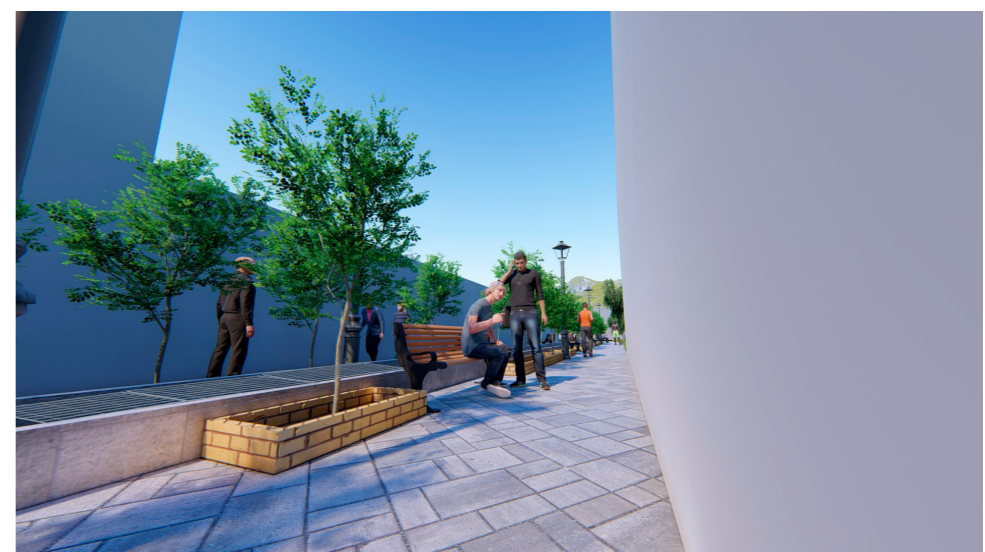
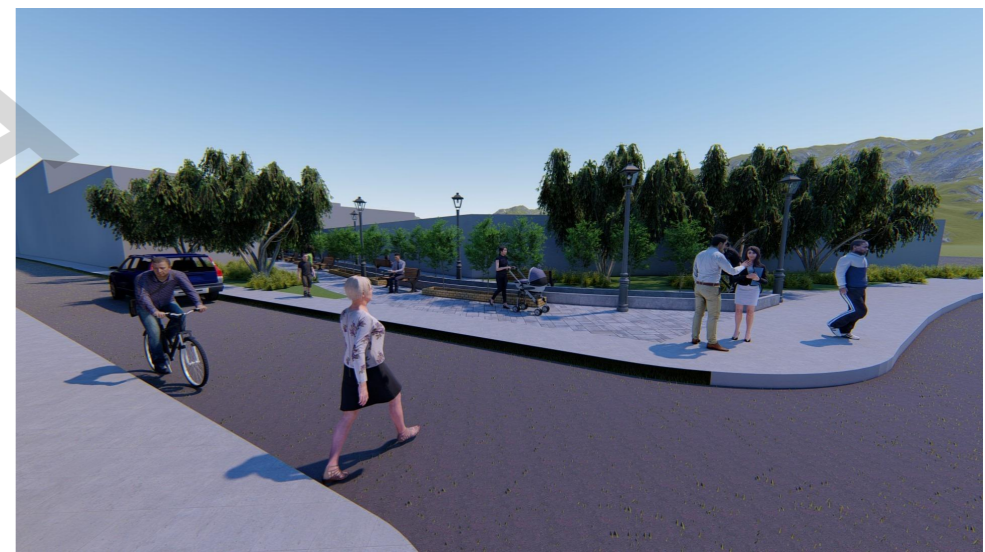


# PROPUESTA DE ESPACIOS PÚBLICOS

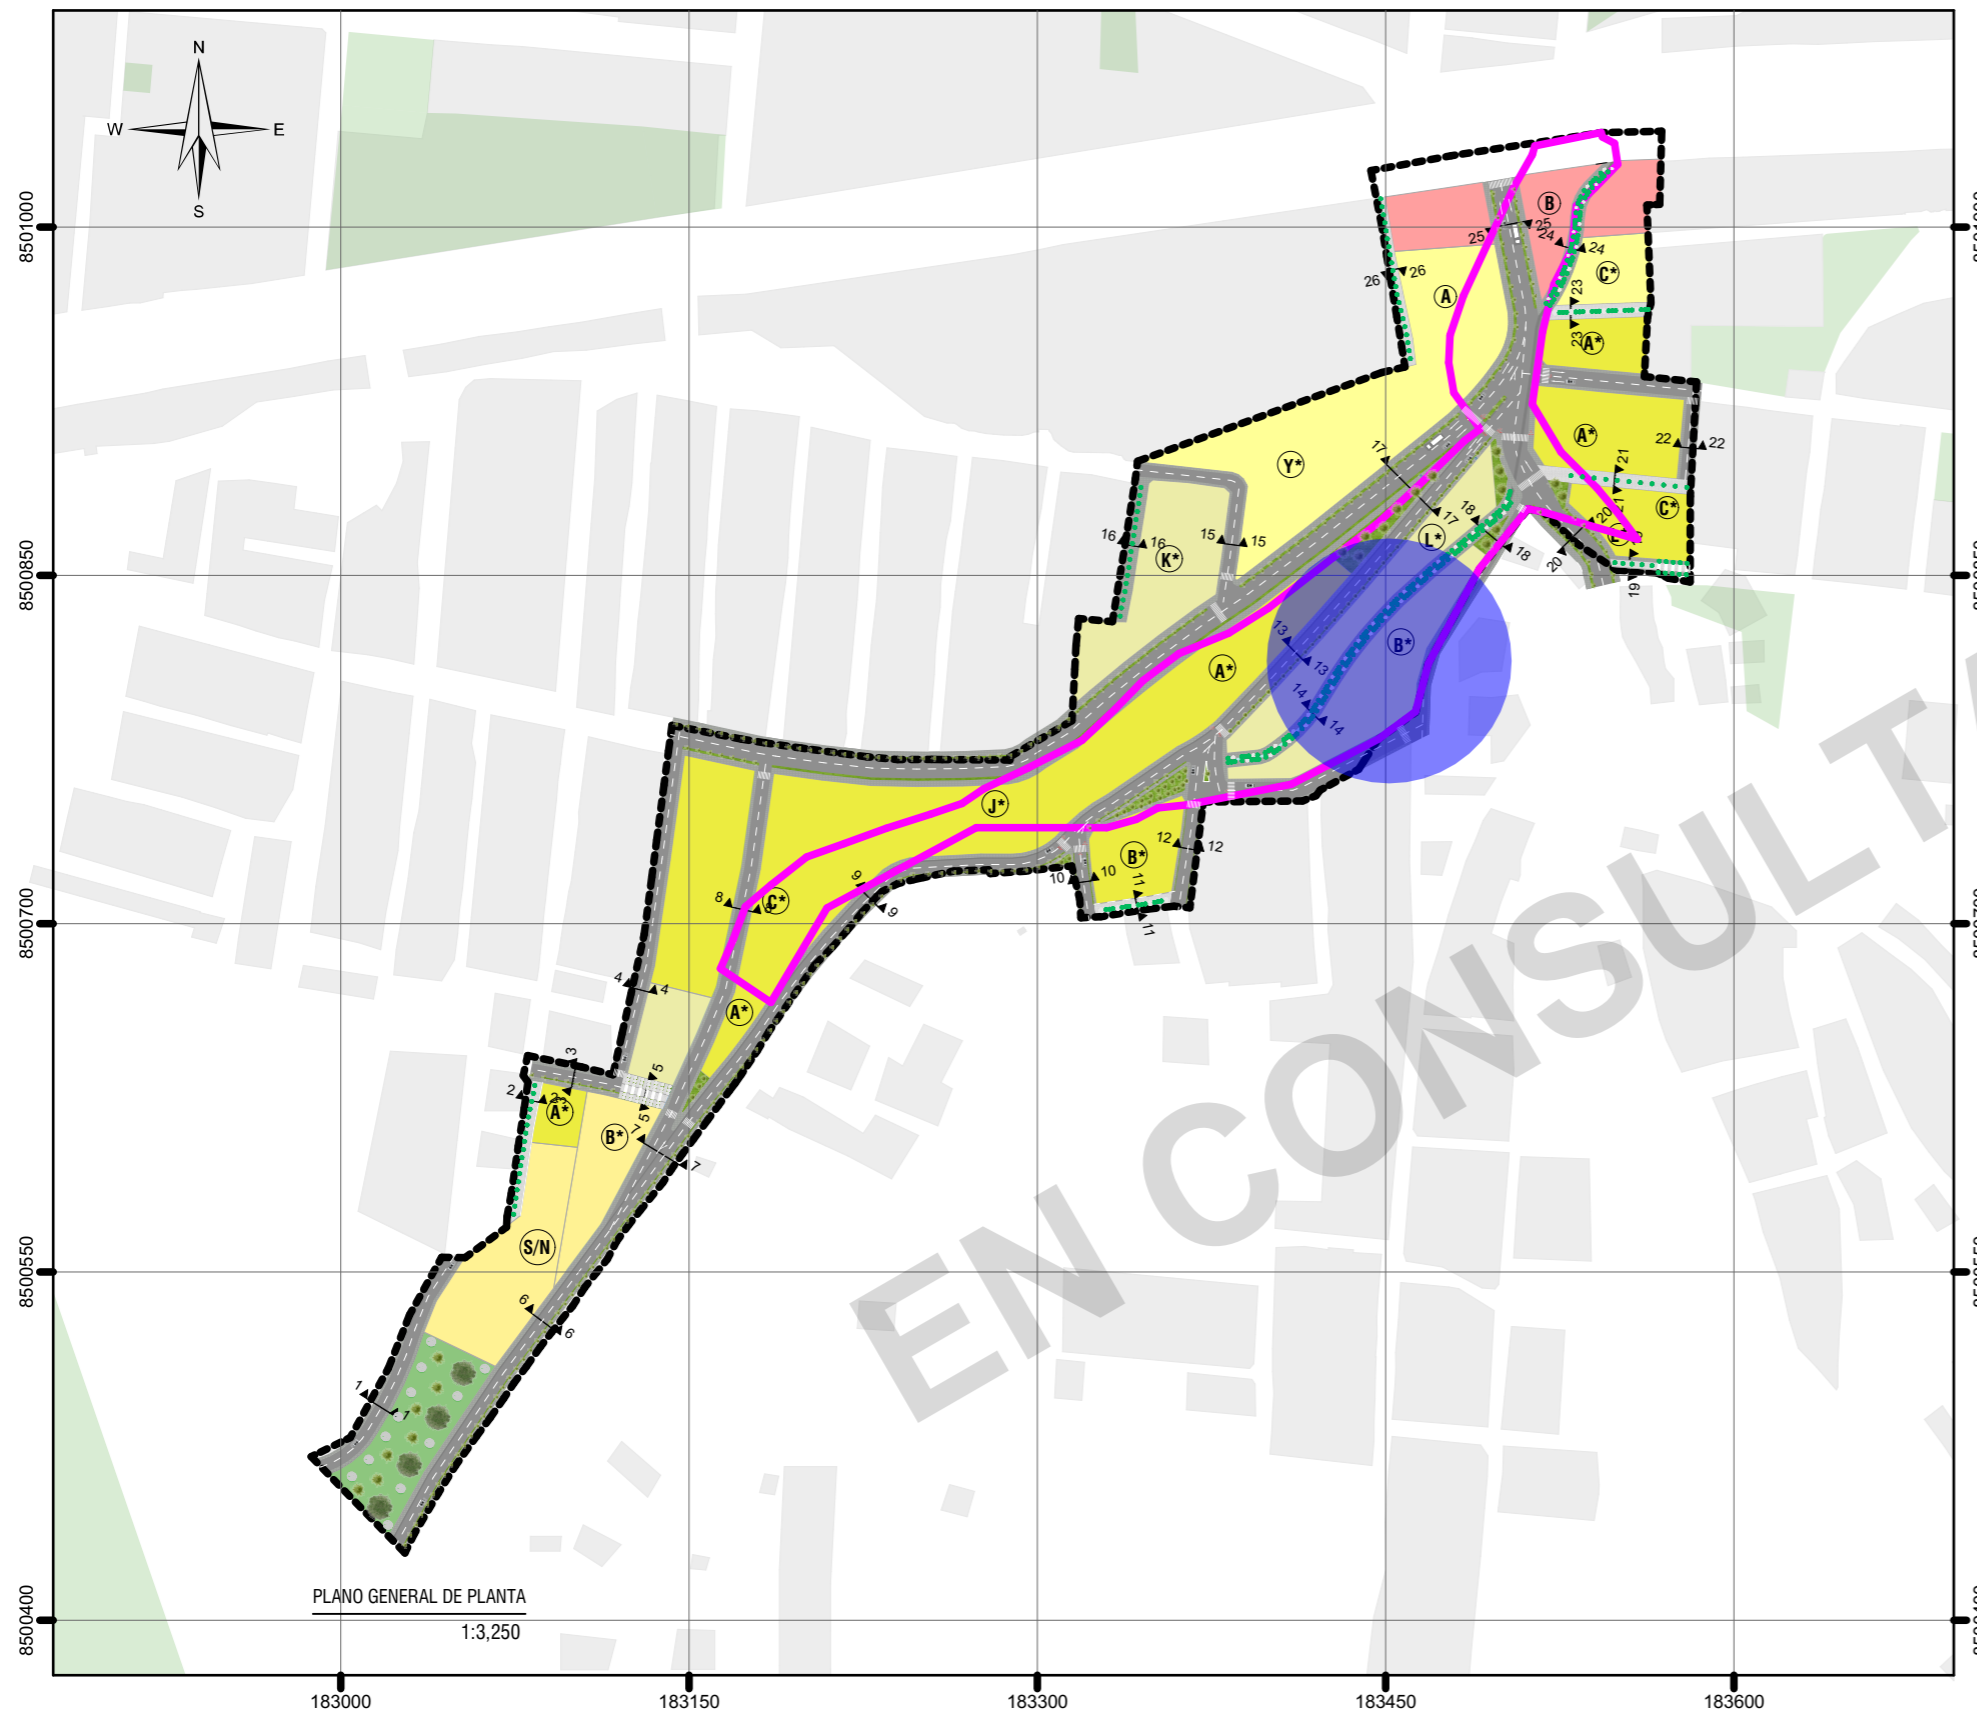

**LEYENDA**

ZONIFICACION	
[Color]	ZONA DE COMERCIO EN ZONA PAISAJISTICA EN LADERAS
[Color]	ZONA DE COMERCIO EN LADERAS CON REGLAMENTACIÓN ESPECIAL
[Color]	VIVIENDA TALLER DENSIDAD MEDIA
[Color]	VIVIENDA TALLER DENSIDAD MEDIA EN LADERAS
[Color]	RESIDENCIAL DENSIDAD MEDIA
[Color]	RESIDENCIAL PAISAJISTICA DENSIDAD MEDIA
[Color]	RESIDENCIAL DENSIDAD MEDIA CON REGLAMENTACIÓN ESPECIAL
[Color]	RESIDENCIAL DENSIDAD MEDIA CON REGLAMENTACIÓN ESPECIAL
[Color]	RESIDENCIAL DENSIDAD MEDIA CON REGLAMENTACIÓN ESPECIAL
[Color]	RESIDENCIAL DENSIDAD MEDIA CON REGLAMENTACIÓN ESPECIAL
[Color]	RESIDENCIAL PAISAJISTICA DENSIDAD MEDIA CON REGLAMENTACIÓN ESPECIAL
[Color]	ZONA DE PROTECCIÓN Y CONSERVACIÓN ECOLÓGICA
[Color]	AREA VERDE

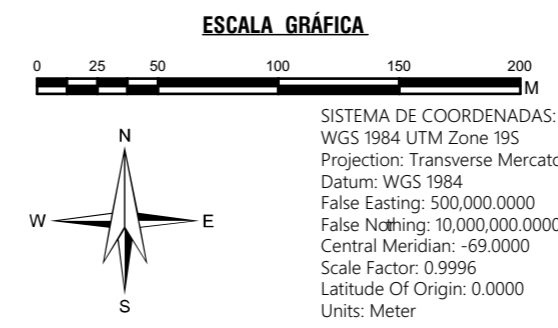

<b>MUNICIPALIDAD PROVINCIAL DE CUSCO</b>		GERENCIA DE DESARROLLO URBANO Y RURAL			
<b>PLAN ESPECIFICO ZRESS12</b>					
PROYECTO: "MEJORAMIENTO Y RECUPERACIÓN DE LAS CONDICIONES DE HABITABILIDAD URBANA EN 41 ZONAS DE REGLAMENTACIÓN ESPECIAL DE LA PROVINCIA DE CUSCO"					
ZONA: <b>ZONA DE REGLAMENTACIÓN ESPECIAL</b>					
MAPA: <b>PLANTA GENERAL - RENDERS</b>					
FUENTE: - INEI - PDM CUSCO - SGOTP - PDM CUSCO - SGOTP - LEVANTAMIENTO TOPOGRÁFICO 41 ZRE - FICHAS TÉCNICAS 41 ZRE - SUNARP		ELABORADO POR: EQUIPO TÉCNICO PM12ZRE		ESCALA: 1:3,250	
				OCTUBRE - 2021	
<b>MP-FC 05-B</b>					