



# PROPUESTA DE ESPACIOS PÚBLICOS

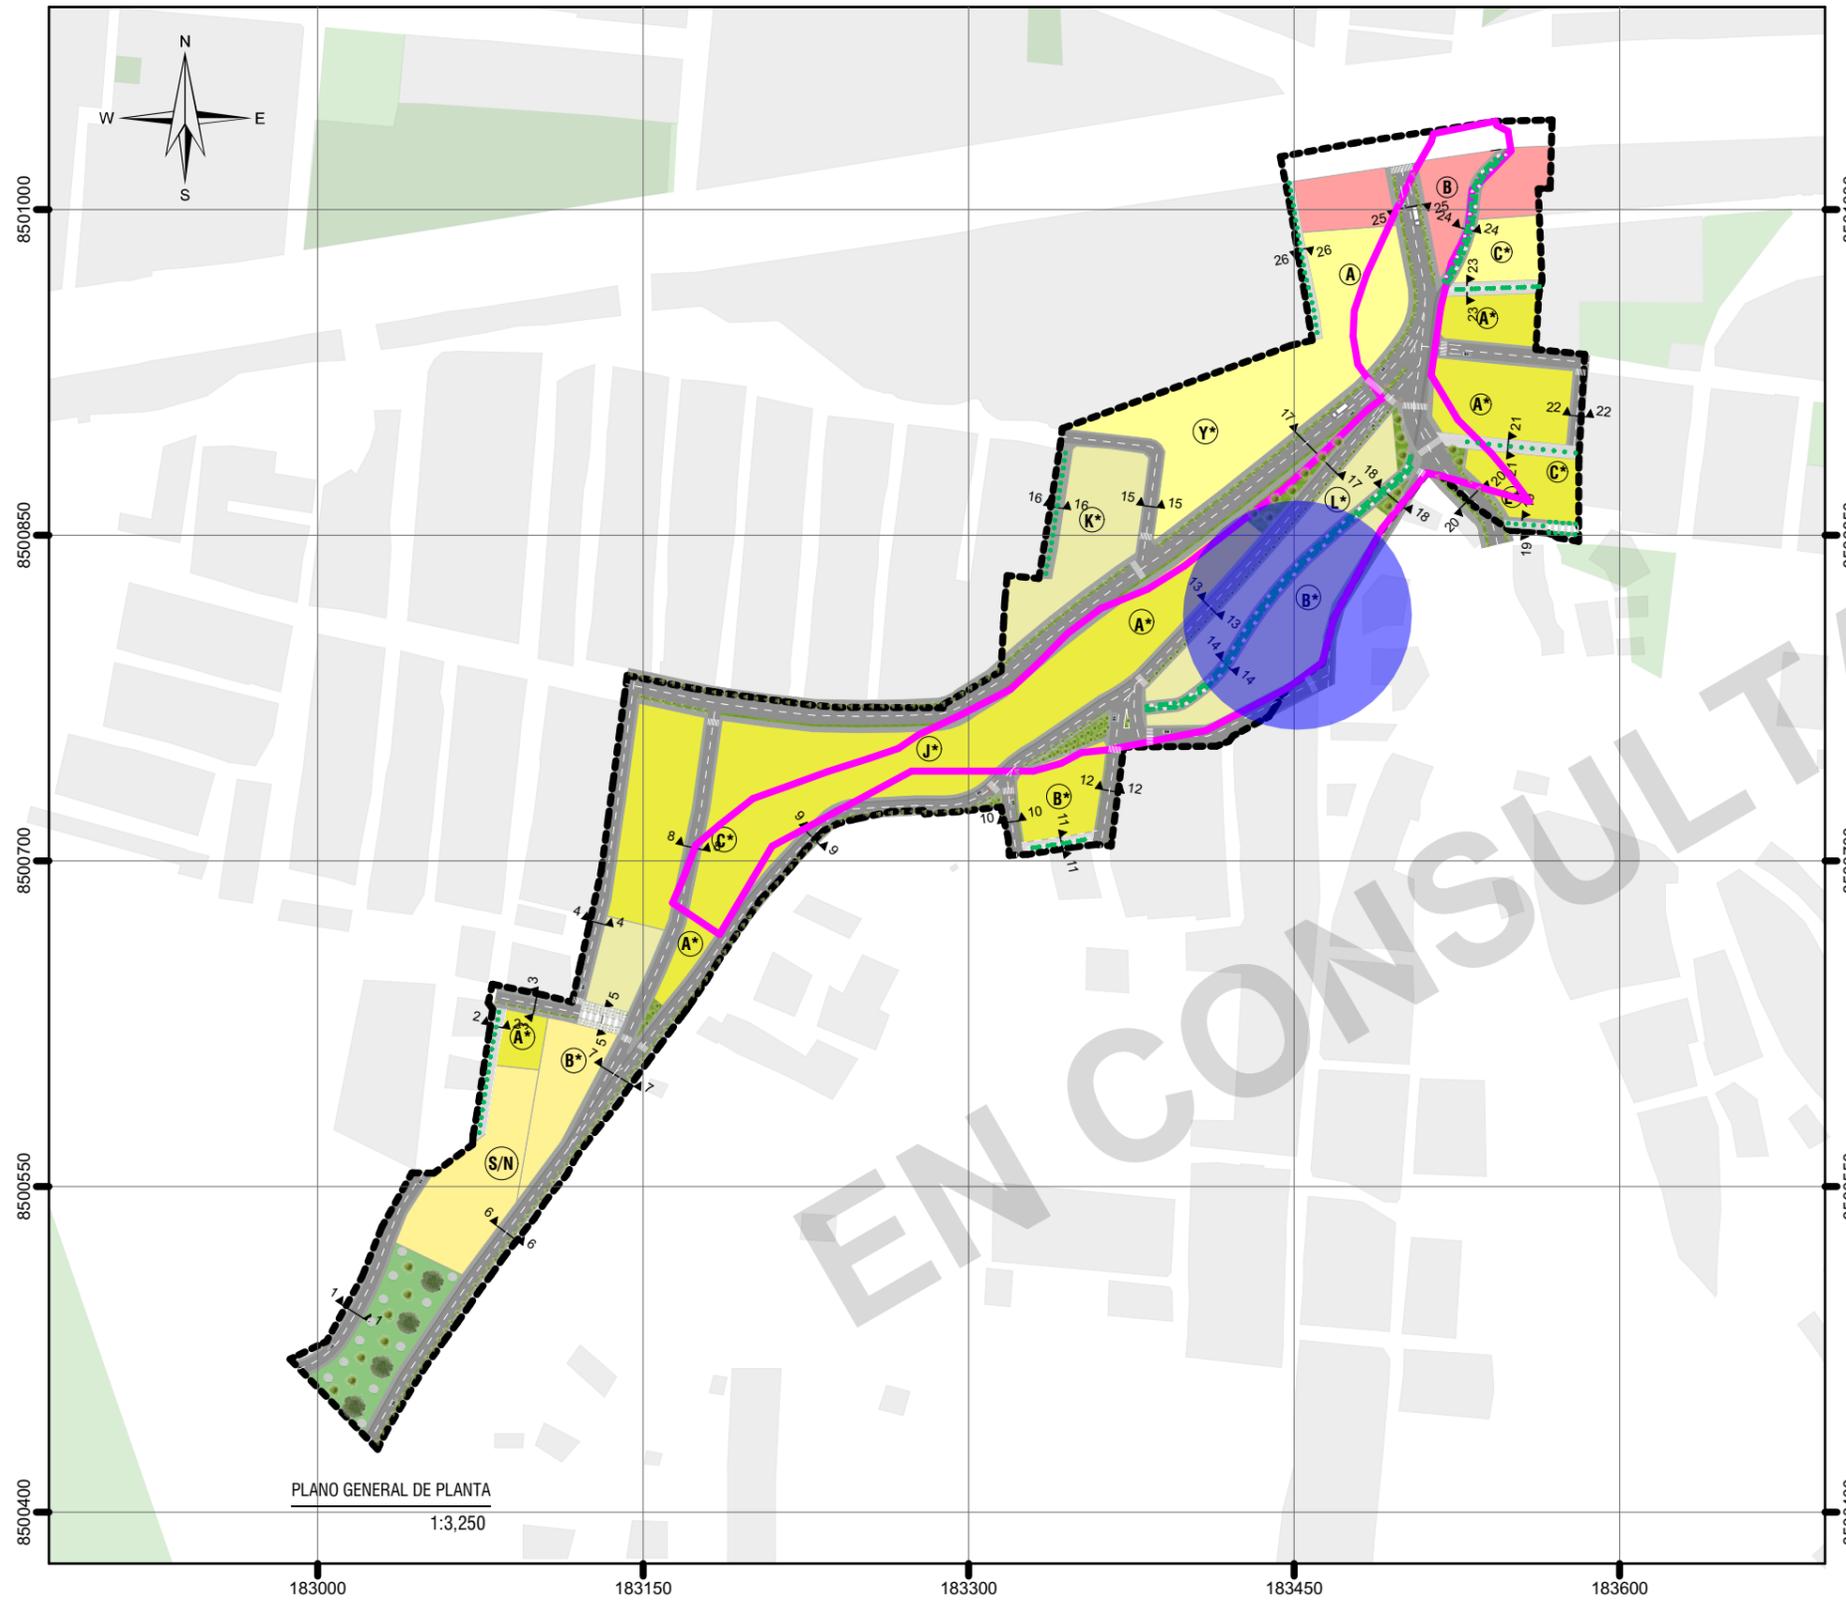

**LEYENDA**

ZONIFICACION	
CP-3 PDS	ZONA DE COMERCIO EN ZONA PAISAJISTICA EN LADERAS
CP-18	ZONA DE COMERCIO EN LADERAS CON REGLAMENTACION ESPECIAL
VR-04 PDS	VIVIENDA TALLER DENSIDAD MEDIA
VR-04 PDS	VIVIENDA TALLER DENSIDAD MEDIA EN LADERAS
RE-05 PDS	RESIDENCIAL DENSIDAD MEDIA
RP-2 PDS	RESIDENCIAL PAISAJISTICA DENSIDAD MEDIA
RS-02	RESIDENCIAL DENSIDAD MEDIA CON REGLAMENTACION ESPECIAL
RS-03	RESIDENCIAL DENSIDAD MEDIA CON REGLAMENTACION ESPECIAL
RS-04	RESIDENCIAL DENSIDAD MEDIA CON REGLAMENTACION ESPECIAL
RS-05	RESIDENCIAL DENSIDAD MEDIA CON REGLAMENTACION ESPECIAL
RS-06	RESIDENCIAL DENSIDAD MEDIA CON REGLAMENTACION ESPECIAL
RS-07	RESIDENCIAL PAISAJISTICA DENSIDAD MEDIA CON REGLAMENTACION ESPECIAL
ZE	ZONA DE PROTECCION Y CONSERVACION ECOLOGICA
AV	AREA VERDE

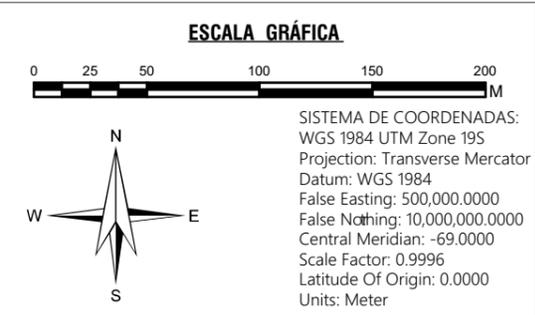

<b>PLAN ESPECIFICO ZRESS12</b>		
PROYECTO: "MEJORAMIENTO Y RECUPERACION DE LAS CONDICIONES DE HABITABILIDAD URBANA EN 41 ZONAS DE REGLAMENTACION ESPECIAL DE LA PROVINCIA DE CUSCO"		
ZONA: ZONA DE REGLAMENTACION ESPECIAL		
MAPA: PLANTA GENERAL - RENDERS		CODIGO: MP-FC 05-C
FUENTE: - INEI - PDM CUSCO - SGOTP - PDM CUSCO - SGOTP - LEVANTAMIENTO TOPOGRAFICO 41 ZRE - FICHAS TECNICAS 41 ZRE - SUNARP	ELABORADO POR: EQUIPO TECNICO PM12ZRE	ESCALA: 1:3,250 OCTUBRE - 2021 SON REFERENCIALES