
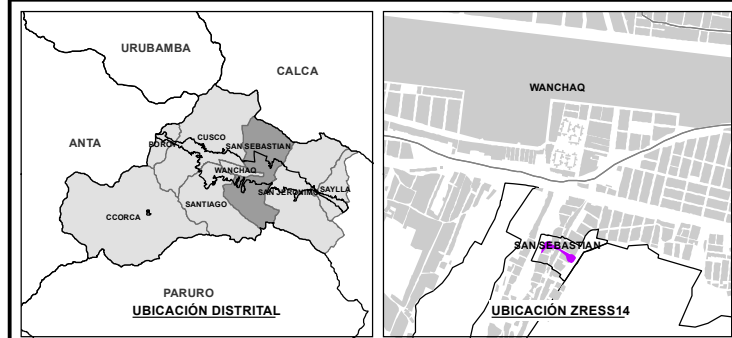


ESTRUCTURA VIAL: RUTAS DE TRANSPORTE - SECCIONES DE VIA

1:1,600

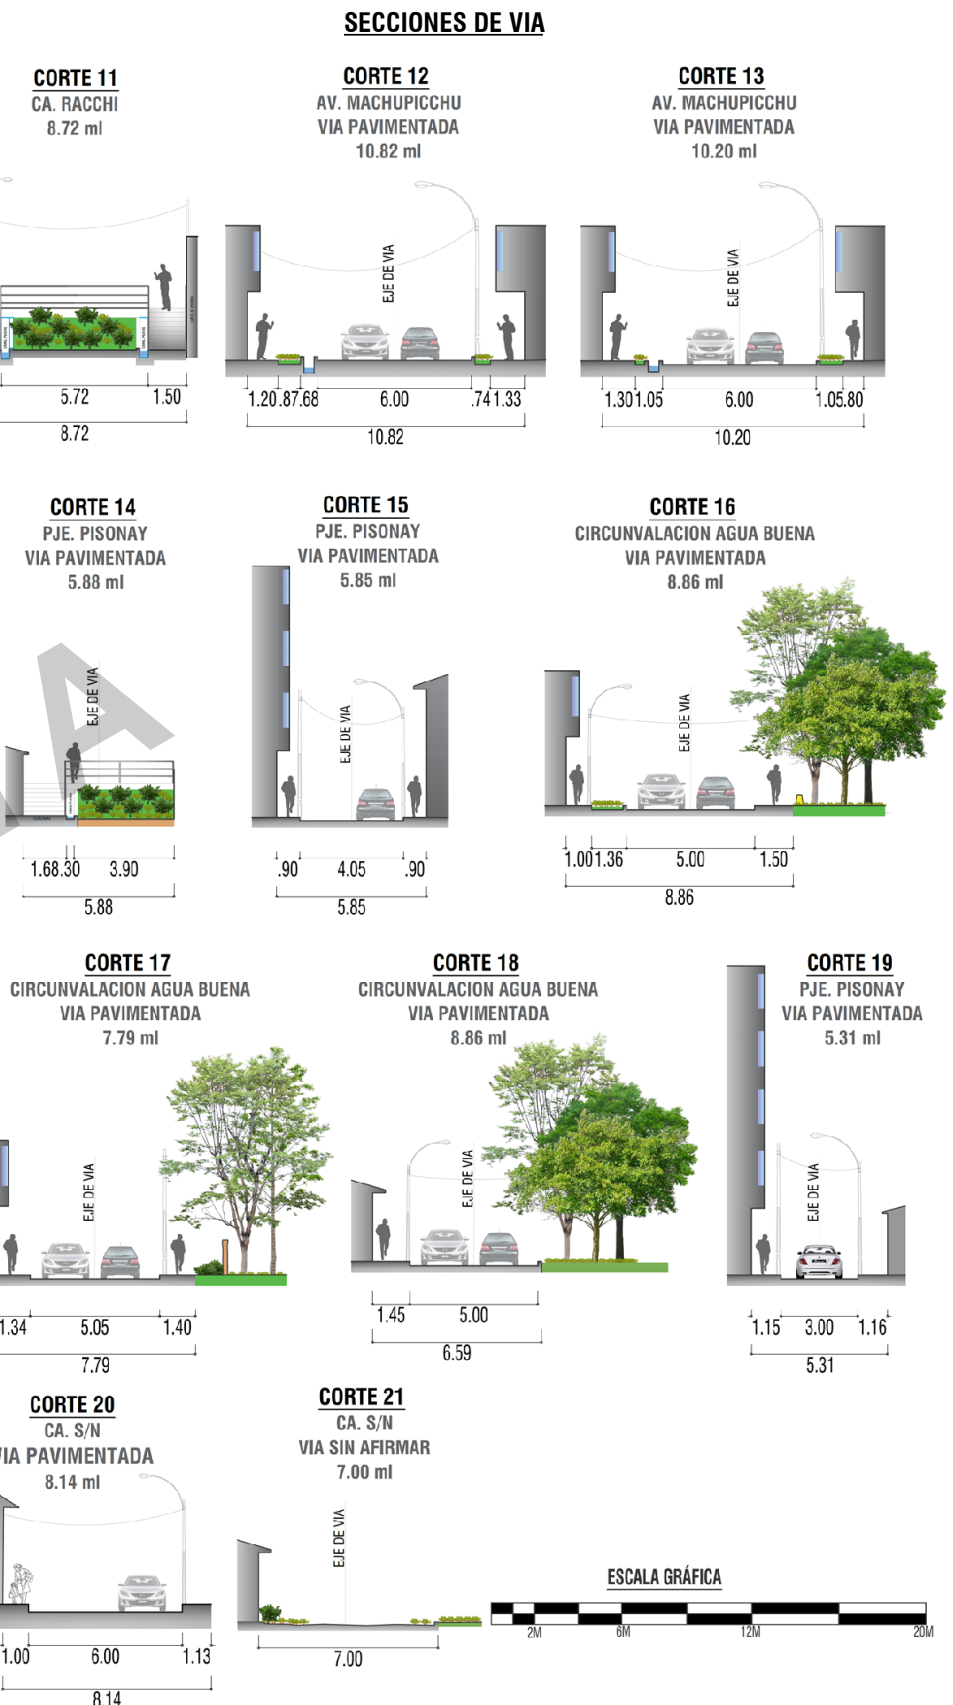

LEYENDA

<ul style="list-style-type: none"> ZONA DE REGLAMENTACION ESPECIAL AMBITO DE ESTUDIO AGRUPACIONES URBANAS OCUPACION ACTUAL MANZANA ENTORNO URBANO AREA DE APORTE ZONA DE PROTECCION AMBIENTAL S.A. WAYNATAUKARAY BORDE URBANO CURVAS DE NIVEL RED HIDRICA 	<p>INFRAESTRUCTURA EXISTENTE</p> <ul style="list-style-type: none"> MURO DE CONTENCIÓN VEREDA GRADAS HITOS DE DELIMITACION DE QUEBRADA 	<p>RUTA DE TRANSPORTE</p> <ul style="list-style-type: none"> EMPRESA MULTISERVICIOS CORRECAMINOS S.A. EMPRESA DE TRANSPORTES MULTI SERVICIOS CHASKI S.A. PARADEROS <p>COBERTURA DE SERVICIO DE TRANSPORTE URBANO</p> <ul style="list-style-type: none"> COBERTURA DE SERVICIO DE TRANSPORTE URBANO
--	---	--

ESCALA GRÁFICA

SISTEMA DE COORDENADAS:
WGS 1984 UTM Zone 18S
Projection: Transverse Mercator
Datum: WGS 1984
False Easting: 500,000.0000
False Northing: 10,000,000.0000
Central Meridian: -75.0000
Scale Factor: 0.9996
Latitude Of Origin: 0.0000
Units: Meter

PLAN ESPECIFICO ZRESS14					
PROYECTO: "MEJORAMIENTO Y RECUPERACIÓN DE LAS CONDICIONES DE HABITABILIDAD URBANA EN 41 ZONAS DE REGLAMENTACIÓN ESPECIAL DE LA PROVINCIA DE CUSCO"					
MAPA: ESTRUCTURA VIAL: RUTAS DE TRANSPORTE-SECCIONES DE VIA					
AGRUPACIONES: APV AGUA BUENA Y APV FRENTE DE LOS INTERESES DE LOS CAMPESINOS - QUEBRADA AGUA DULCE SIRENAYOC		ELABORADO POR: EQUIPO TECNICO PM41ZRE		ESCALA:	
FUENTE:		UBICACIÓN:		LOS LÍMITES DISTRITALES SON REFERENCIALES	
FUENTE:		UBICACIÓN:		MARZO - 2022	
FUENTE:		UBICACIÓN:		MD-FC 03A	