
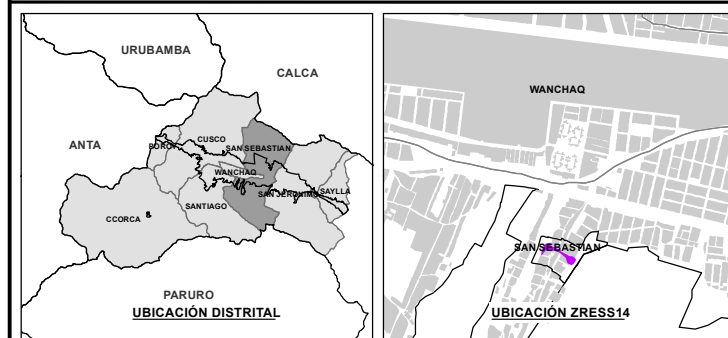


**ESTRUCTURA VIAL: RUTAS DE TRANSPORTE - SECCIONES DE VIA**

1:1,600

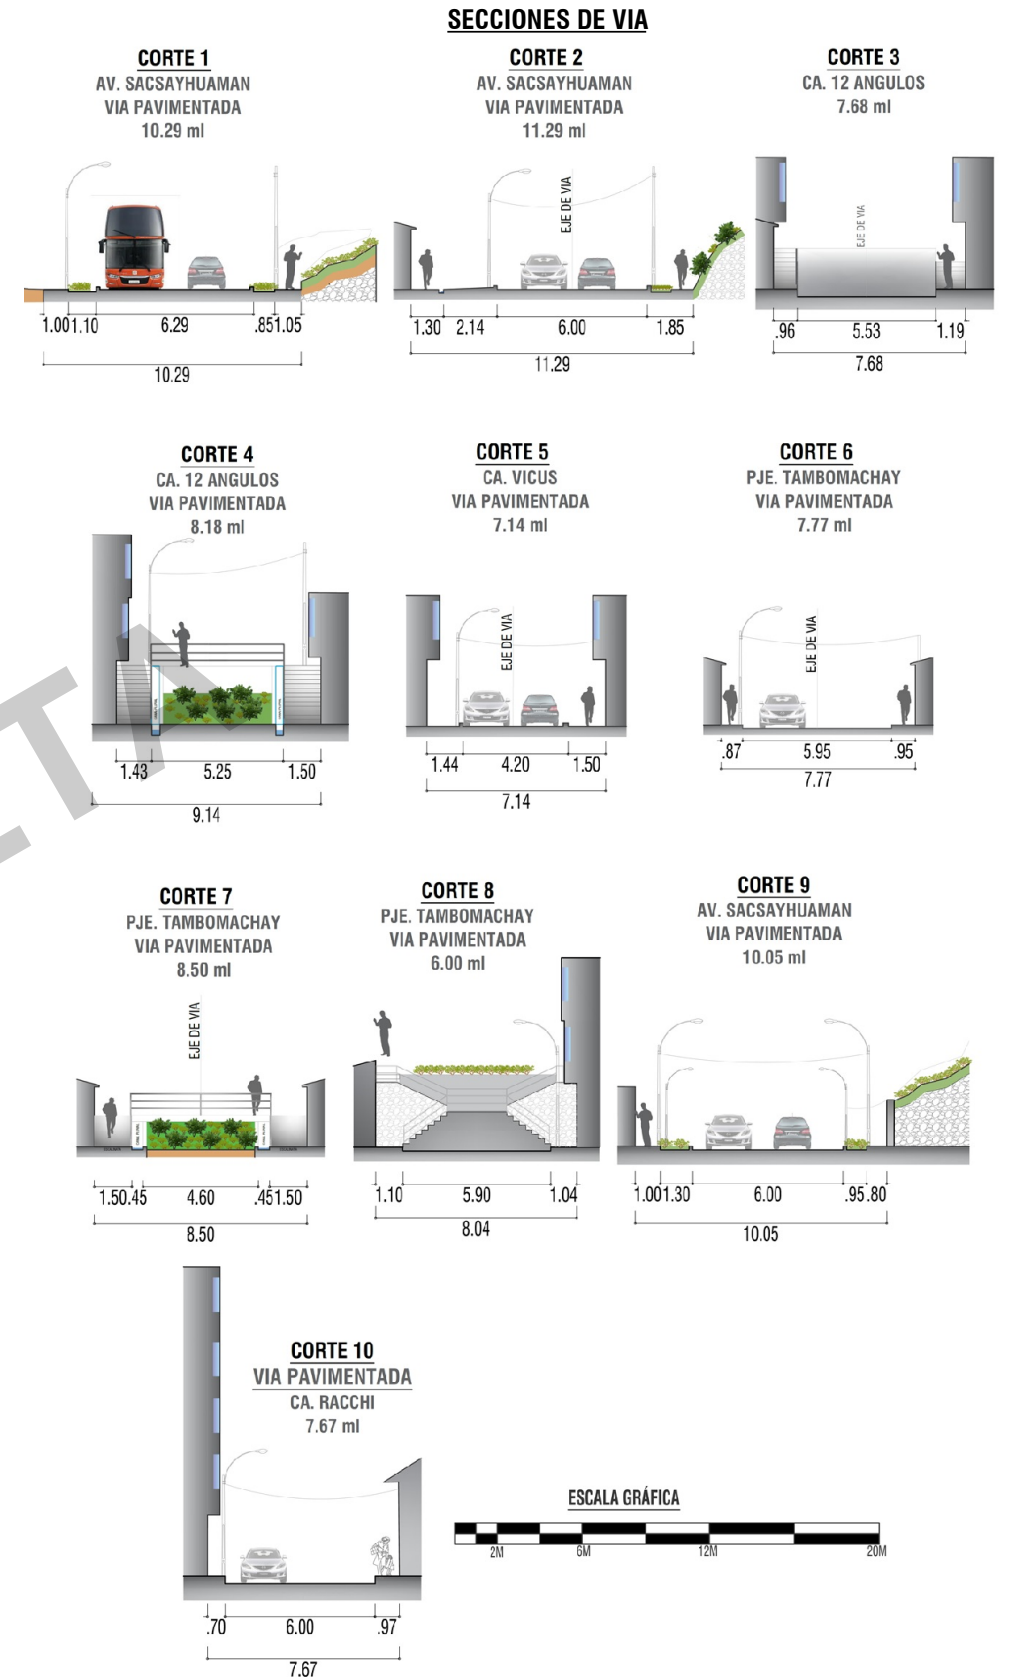

**LEYENDA**

<ul style="list-style-type: none"> <li>ZONA DE REGLAMENTACION ESPECIAL</li> <li>AMBITO DE ESTUDIO</li> <li>AGRUPACIONES URBANAS</li> <li>OCUPACION ACTUAL</li> <li>MANZANA ENTORNO URBANO</li> <li>AREA DE APORTE</li> <li>ZONA DE PROTECCION AMBIENTAL</li> <li>S.A. WAYNATAUKARAY</li> <li>BORDE URBANO</li> <li>CURVAS DE NIVEL</li> <li>RED HIDRICA</li> </ul>	<ul style="list-style-type: none"> <li>INFRAESTRUCTURA EXISTENTE</li> <li>MURO DE CONTENCION</li> <li>VEREDA</li> <li>GRADAS</li> <li>HITOS DE DELIMITACION DE QUEBRADA</li> </ul>	<ul style="list-style-type: none"> <li>RUTA DE TRANSPORTE URBANO</li> <li>EMPRESA MULTISERVICIOS CORRECAMINOS S.A.</li> <li>EMPRESA DE TRANSPORTES MULTI SERVICIOS CHASKI S.A.</li> <li>PARADEROS</li> <li>COBERTURA DE SERVICIO DE TRANSPORTE URBANO</li> <li>COBERTURA DE SERVICIO DE TRANSPORTE URBANO</li> </ul>
--	--	--

**ESCALA GRÁFICA**

**ESCALA GRÁFICA**

SISTEMA DE COORDENADAS:  
WGS 1984 UTM Zone 19S  
Projection: Transverse Mercator  
Datum: WGS 1984  
False Easting: 500,000.0000  
False Northing: 10,000,000.0000  
Central Meridian: -69.0000  
Scale Factor: 0.9996  
Latitude Of Origin: 0.0000  
Units: Meter

MUNICIPALIDAD PROVINCIAL DE CUSCO

GERENCIA DE DESARROLLO URBANO Y RURAL

**PLAN ESPECIFICO ZRESS14**

PROYECTO: "MEJORAMIENTO Y RECUPERACION DE LAS CONDICIONES DE HABITABILIDAD URBANA EN 41 ZONAS DE REGLAMENTACION ESPECIAL DE LA PROVINCIA DE CUSCO"

MAPA: ESTRUCTURA VIAL: RUTAS DE TRANSPORTE-SECCIONES DE VIA

AGROPACIONES: APV AGUA BUENA Y APV FRENTE DE LOS INTERESES DE LOS CAMPESINOS - QUEBRADA AGUA DULCE SIRENAYOC

FUENTE: MII, POM CUSCO - SGO/TP, POSI CUSCO - SGO/TP, LEVANTAMIENTO TOPOGRAFICO 41 ZRE, FICHAS TECNICAS 41 ZRE, HABILITACIONES URBANAS

UBICACION: REGION - CUSCO, PROVINCIA - CUSCO, DISTRITO - SAN SEBASTIAN

ELABORADO POR: EQUIPO TECNICO PM41ZRE

LOS LIMITES DISTRITALES SON REFERENCIALES

LEY N° 27795 (5ta Disposicion Transitoria)

ESCALA: 1:1,600

MARZO - 2022

CODIGO: MD-FC 03B