

**PROPUESTA EQUIPAMIENTO URBANO Y ESPACIO PUBLICO**

1:2,000

**EQUIPAMIENTO URBANO Y ESPACIOS PUBLICOS**

"LOS NIÑOS TIENEN QUE JUGAR MÁS,  
CON HERRAMIENTAS Y JUEGOS, DIBUJAR Y CONSTRUIR,  
TIENEN QUE SENTIR MAS EMOCIONES Y NO TANTAS PREOCIPACIONES  
POR PROBLEMAS DE SU TIEMPO"

**EMOCIONES**


RELACION FAMILIAR

DINAMISMO

ESPONTANEIDAD

RELACION FAMILIAR

INTEGRACION

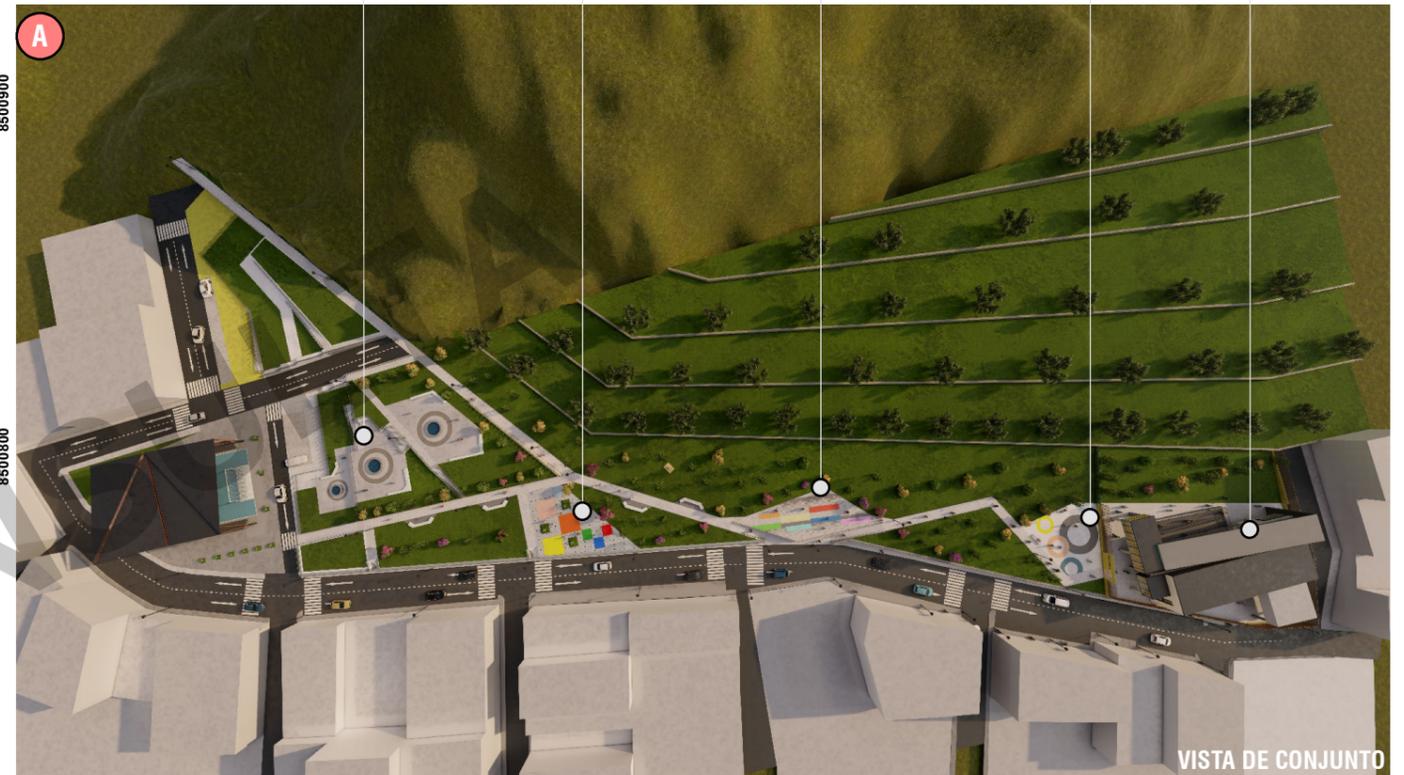

VISTA DE CONJUNTO



VISTA POSTERIOR DEL CENTRO EDUCATIVO




VISTA FRONTAL DEL CENTRO EDUCATIVO



**LEYENDA**

	ZONA DE REGLAMENTACIÓN ESPECIAL		MANZANA PROPUESTA ZRE
	AMBITO DE ESTUDIO		ZONA DE PROTECCION CON RE
	AGRUPACIONES URBANAS		EDUCACION BASICA REGULAR
	ZONA DE PROTECCIÓN AMBIENTAL		ZONA DE RECREACION PUBLICA
	BORDE URBANO		
	RED HÍDRICA		
	CURVAS DE NIVEL		
	GRADAS		

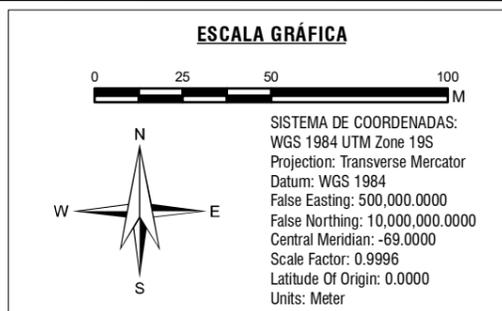

	<b>MUNICIPALIDAD PROVINCIAL DE CUSCO</b>		<b>GERENCIA DE DESARROLLO URBANO Y RURAL</b>	
<b>PLAN ESPECIFICO ZRESS14</b>				
PROYECTO: "MEJORAMIENTO Y RECUPERACIÓN DE LAS CONDICIONES DE HABITABILIDAD URBANA EN 41 ZONAS DE REGLAMENTACIÓN ESPECIAL DE LA PROVINCIA DE CUSCO"				
MAPA: EQUIPAMIENTO URBANO-ESPACIOS PUBLICOS				
AGrupACIONES Y/O SECTOR: A.P.V. AGUA BUENA Y A.P.V. FRONTE DE DEFENSA DE LOS INTERESES DE LOS CAMPESINOS DE SAN SEBASTIAN- QUEBRADA AGUA DULCE SIRENAYOC		CÓDIGO: MP-FC 03A		
FUENTE: - PMU CUSCO - SGO/TP - PMU CUSCO - SGO/TP - LEVANTAMIENTO TOPOGRAFICO 41 ZRE - FICHA TÉCNICA 41 ZRE - HABILITACIONES URBANAS	UBICACIÓN: REGION - CUSCO PROVINCIA - CUSCO DISTRITO - SAN SEBASTIAN	ELABORADO POR: EQUIPO TECNICO PM41ZRE	ESCALA: LOS LIMITES DISTRITALES SON REFERENCIALES	JUNIO-2022