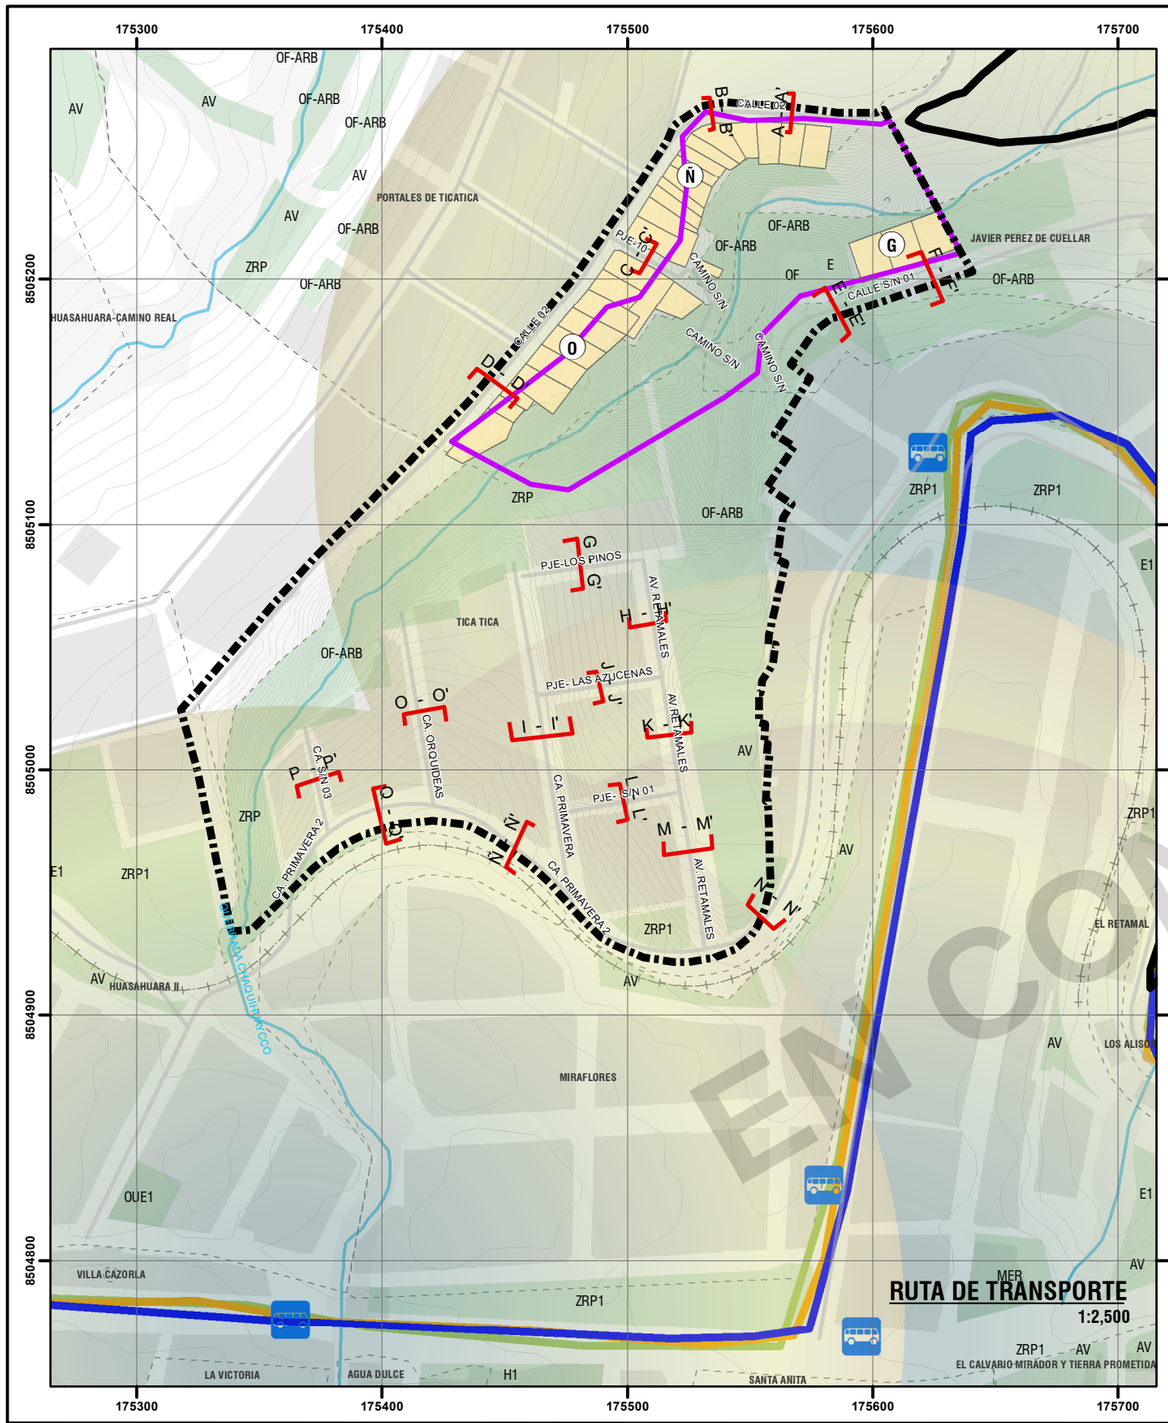

CALLE 02
Corte A-A´
7.80 ml

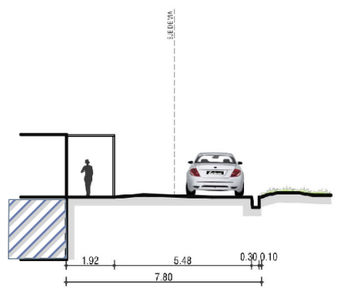

CALLE 02
Corte B-B´
6.70ml

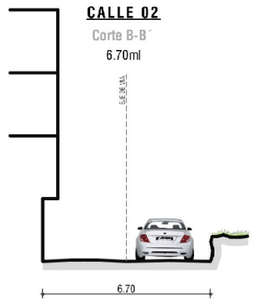

PASAJE 10
Corte C-C
5.84ml

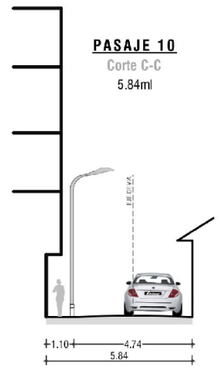

CALLE 02
Corte D-D´
7.00ml

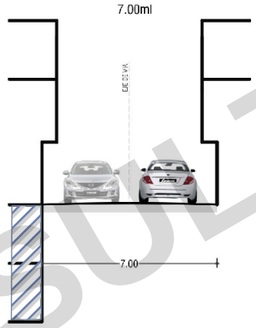

CALLE S/N 01
Corte E-E´
7.26 ml
Vía Asfaltada

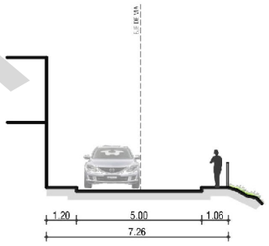

CALLE S/N 01
Corte F-F´
6.06 ml
Vía Asfaltada

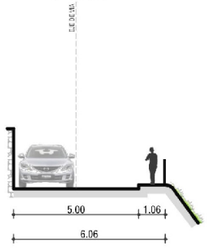

PASAJE LOS PINOS
Corte G-G'
7.90 ml

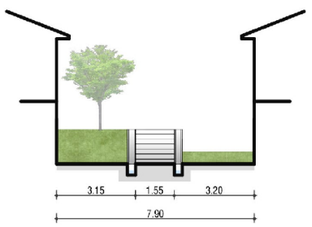

CALLE PRIMAVERA 1
Corte I-I'
10.20 ml
Vía Asfaltada

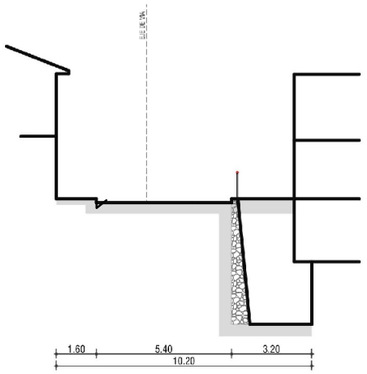

AV. RETAMALES
Corte H-H'
6.30 ml
Vía Asfaltada

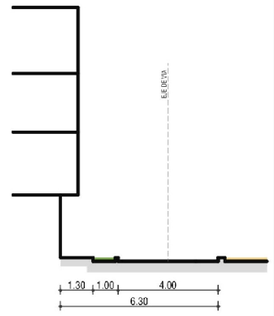

0 1 2.5 5 10 20 m
ESCALA GRÁFICA

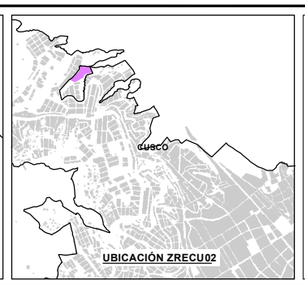

LEYENDA

- ZONA DE REGLAMENTACION ESPECIAL
- AMBITO DE ESTUDIO
- AGRUPACIONES URBANAS
- MANZANAS ENTORNO URBANO
- ZONA DE PROTECCIÓN AMBIENTAL
- BORDE URBANO
- ÁREAS DE APORTE
- CURVAS DE NIVEL
- RED HÍDRICA
- LÍNEA FÉRREA
- OCUPACION ACTUAL

SERVICIO DE TRANSPORTE PÚBLICO
- EMPRESA SERVICIO RAPIDOS.A.
- EMPRESA DE TRANSPORTE SEÑOR DEL CABILDO S.A
- EMPRESA DE TRANSPORTE SRL
- PARADEROS

COBERTURA DEL SERVICIO DE TRANSPORTE URBANO
- COBETURA DE TRANSPORTE PUBLICO
- SECCIONES VIALES

ESCALA GRÁFICA
0 25 50 100 150 M

N W E S

SISTEMA DE COORDENADAS:
WGS 1984 UTM Zone 19S
Projection: Transverse Mercator
Datum: WGS 1984
False Easting: 500,000.0000
False Northing: 10,000,000.0000
Central Meridian: -69.0000
Scale Factor: 0.9996
Latitude Of Origin: 0.0000
Units: Meter

MUNICIPALIDAD PROVINCIAL DE CUSCO
GERENCIA DE DESARROLLO URBANO Y RURAL
SGOT ZRE 41

PLAN ESPECIFICO ZRECU02

PROYECTO: "MEJORAMIENTO Y RECUPERACIÓN DE LAS CONDICIONES DE HABITABILIDAD URBANA EN 41 ZONAS DE REGLAMENTACIÓN ESPECIAL DE LA PROVINCIA DE CUSCO"

MAPA: ESTRUCTURA VIAL-RUTAS DE TRANSPORTE SECCIÓNES VIALES

AGRUPACIONES Y/O SECTOR: APV. LOS PORTALES DE TICA TICA, APV. JAVIER PEREZ DE CUELLAR, APV. TICATICA - QUEBRADA CHAQUIHUAYCCO

CÓDIGO: MD-FC 03A

FUENTE:
- INEI
- PDM CUSCO - SGOTP
- PDU CUSCO - SGOTP
- LEVANTAMIENTO TOPOGRÁFICO 41 ZRE
- FICHAS TECNICAS 41 ZRE
- HABILITACIONES URBANAS

UBICACIÓN: REGION : CUSCO, PROVINCIA: CUSCO, DISTRITO : CUSCO

ELABORADO POR: EQUIPO TECNICO PM412RE

ESCALA: 1:2,500

LOS LÍMITES DISTRITALES SON REFERENCIALES Ley N° 27795 (5ta Disposición Transitoria)

MAYO - 2022

EN CONSULTA