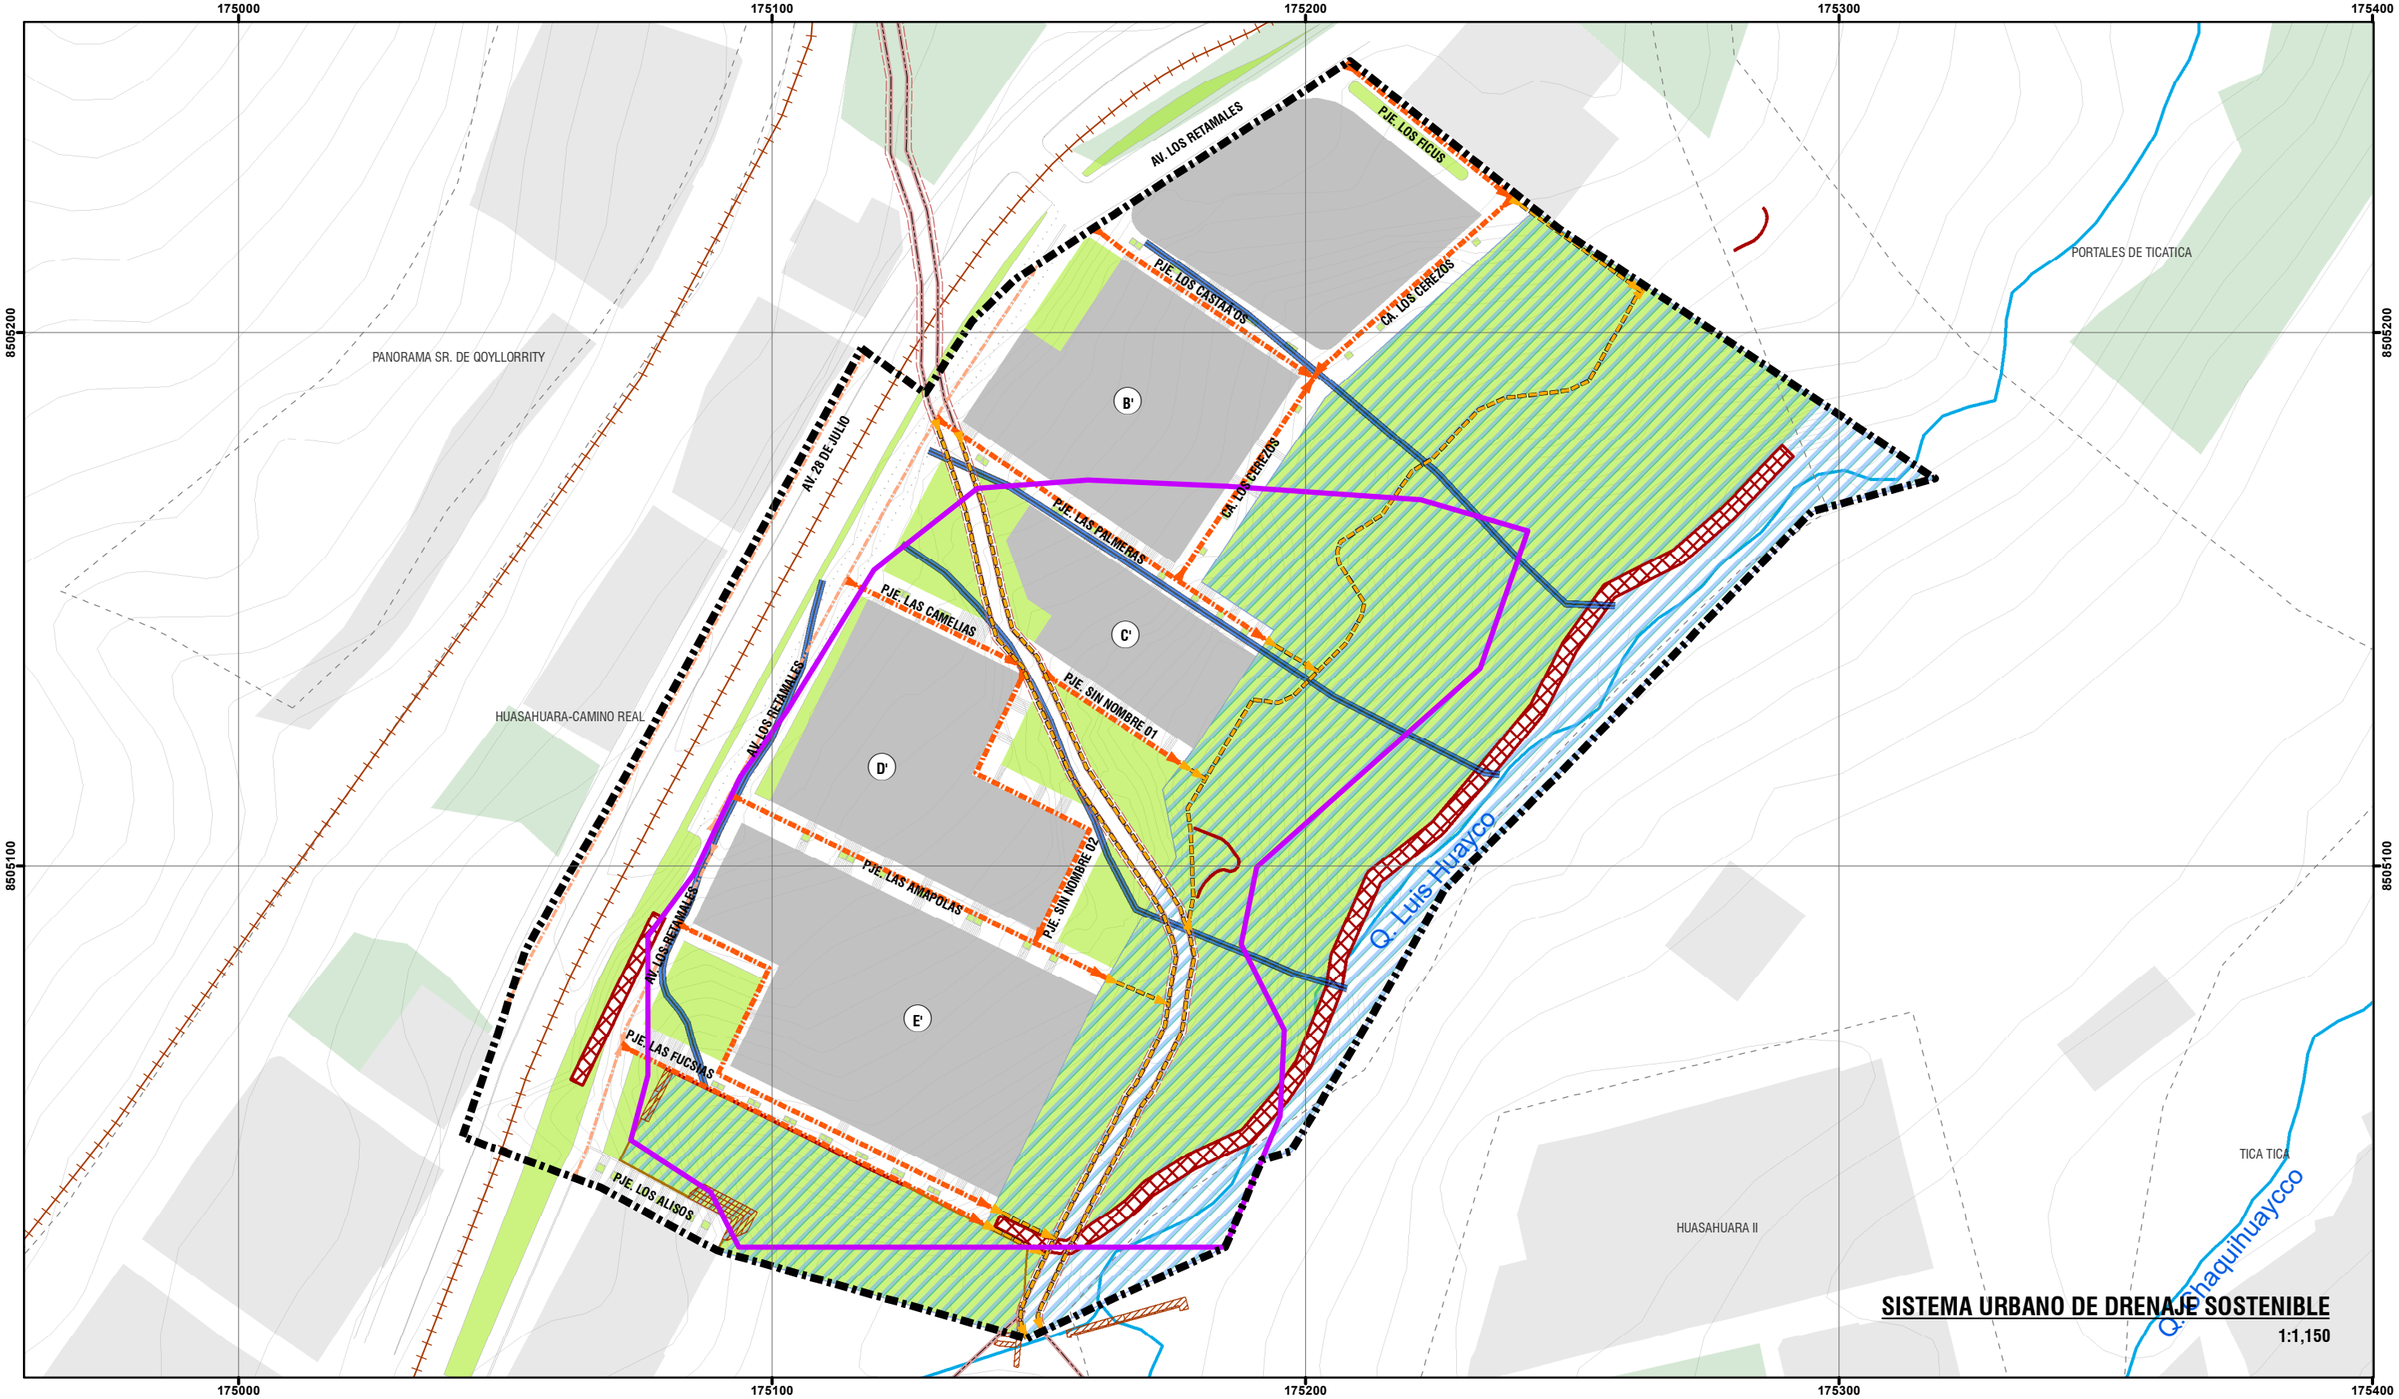

UBICACIÓN DISTRITAL

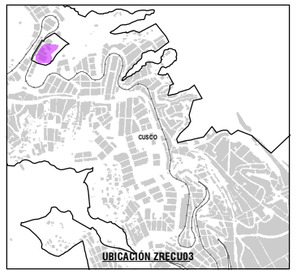

UBICACIÓN ZRECU03

LEYENDA

- ZONA DE REGLAMENTACION ESPECIAL
- ÁMBITO DE ESTUDIO
- AGRUPACIONES URBANAS
- ÁREAS DE APORTE ENTORNO
- MANZANA ENTORNO URBANO
- CURVAS DE NIVEL
- RED HÍDRICA
- VÍA FÉRREA
- VEREDAS

QHAPAQ ÑAN

- SENDERO
- PROTECCION

INFRAESTRUCTURA EXISTENTE

- MURO DE CONTENCIÓN
- MURO GAVIÓN
- CERCO PERIMÉTRICO

MEDIDAS ESTRUCTURALES

- SUBDRENAJE
- MURO DE SOSTENIMIENTO DE GAVIÓN
- MANZANA PROPUESTA
- ZONA DE PROTECCIÓN CON REGLAMENTACIÓN ESPECIAL

SISTEMA DE EVACUACIÓN DE AGUAS PLUVIALES

- IMPLEMENTACIÓN DE CANAL COLECTOR
- IMPLEMENTACIÓN DE CANAL CERRADO CON SUMIDERO
- IMPLEMENTACIÓN DE CANAL ABIERTO
- ÁREA DE INFILTRACIÓN

ESCALA GRÁFICA

0 7.5 15 30 45 60 M

N W E S

SISTEMA DE COORDENADAS:
WGS 1984 UTM Zone 19S
Projection: Transverse Mercator
Datum: WGS 1984
False Easting: 500,000.0000
False Northing: 10,000,000.0000
Central Meridian: -69.0000
Scale Factor: 0.9996
Latitude Of Origin: 0.0000
Units: Meter

* ZRECU03 está proyectada en Zona 18 pero calculada en Zona 19 con fines de evaluación.

MUNICIPALIDAD PROVINCIAL DE CUSCO

GERENCIA DE DESARROLLO URBANO Y RURAL

PLAN ESPECIFICO ZRECU03

PROYECTO: "MEJORAMIENTO Y RECUPERACIÓN DE LAS CONDICIONES DE HABITABILIDAD URBANA EN 41 ZONAS DE REGLAMENTACIÓN ESPECIAL DE LA PROVINCIA DE CUSCO"

MAPA: SISTEMA URBANO DE DRENAJE SOSTENIBLE

AGRUPACIONES Y/O SECTOR: A.P.V. HUASAHUARA - QUEBRADA LUIS HUAYCO

CÓDIGO: MP-FC 06

FUENTE:
- INEI
- PDM CUSCO - SGOTP
- PDU CUSCO - SGOTP
- LEVANTAMIENTO TOPOGRÁFICO 41 ZRE
- FICHAS TECNICAS 41 ZRE
- HABILITACIONES URBANAS

UBICACIÓN:
DEPARTAMENTO : CUSCO
PROVINCIA : CUSCO
DISTRITO : CUSCO

ELABORADO POR: EQUIPO TECNICO PM412RE

LOS LÍMITES DISTRITALES SON REFERENCIALES
Ley N° 27795 (Sin Disposición Transitoria)

ESCALA: 1:1,150

ABRIL - 2022