
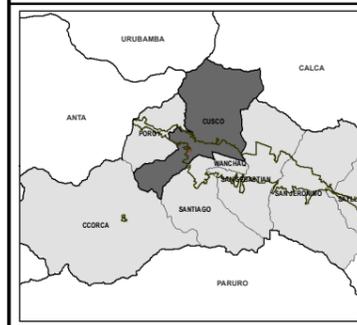


# SECCIONES DE VIA

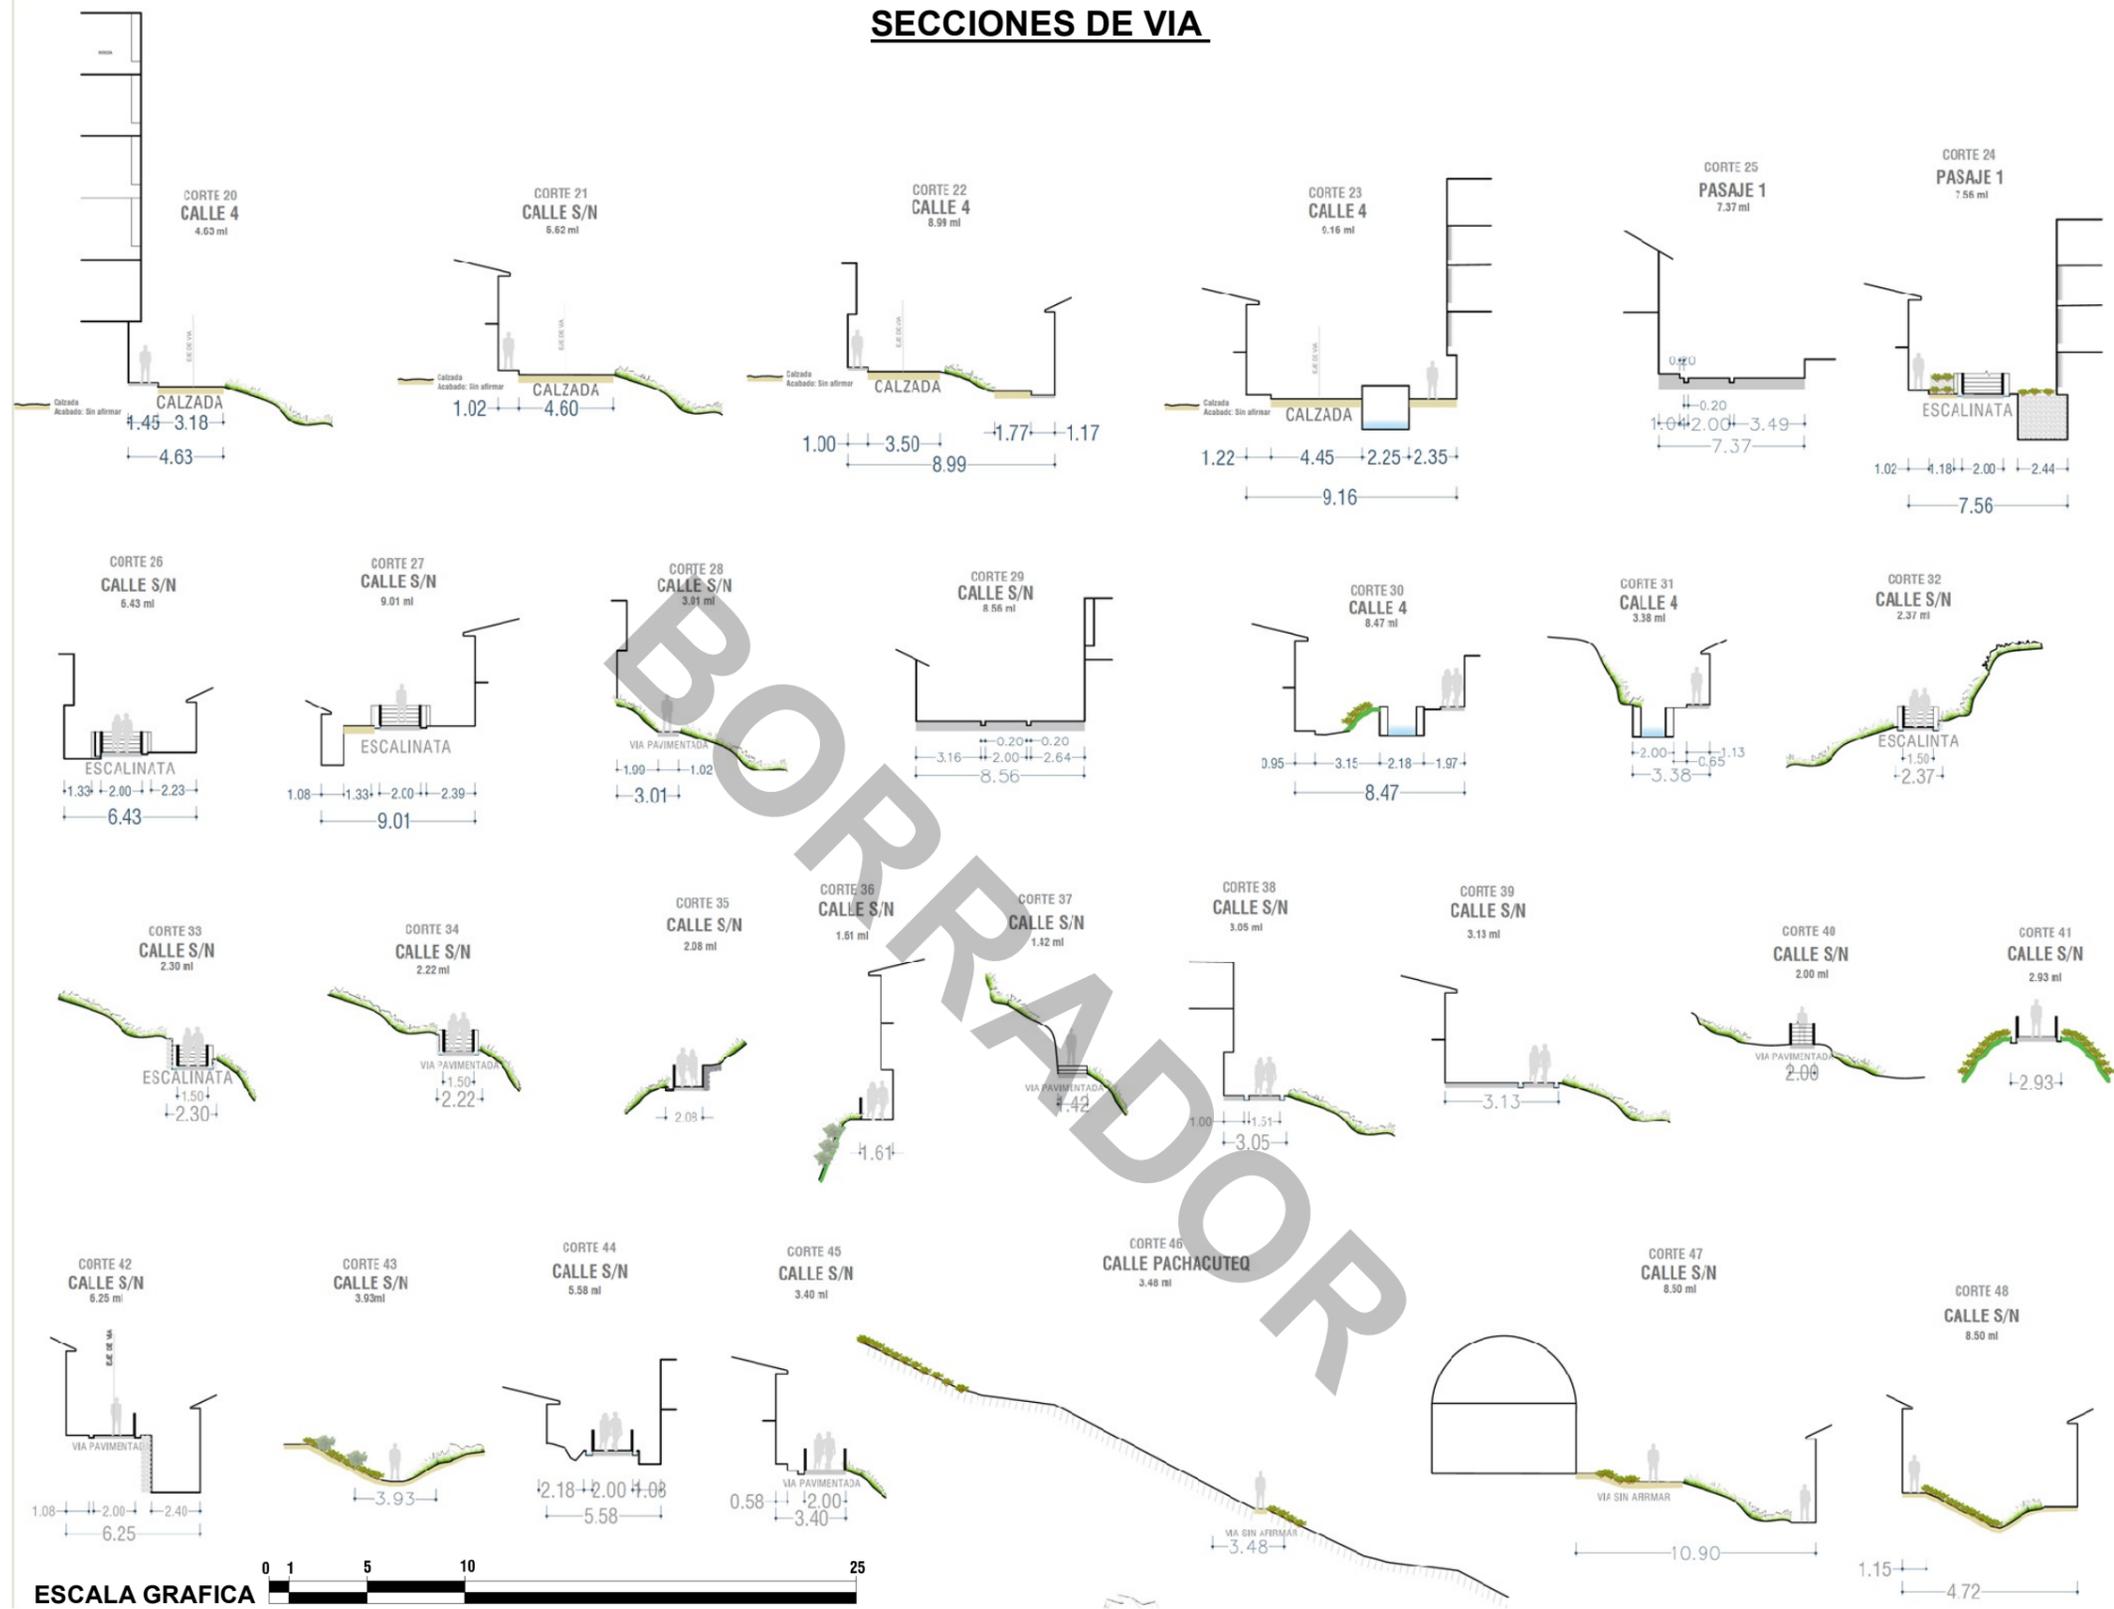

### LEYENDA GENERAL

SECCIONES VIALES		SECCIONES VIALES	
	Vereda material: concreto		Calzada Acabado: Sin afirmar
	Calzada Acabado: Asfalto		Area verde Acabado: Gras Natural

### ESCALA GRÁFICA

0 25 50 100 150 M

SISTEMA DE COORDENADAS:  
 WGS 1984 UTM Zone 19S  
 Projection: Transverse Mercator  
 Datum: WGS 1984  
 False Easting: 500,000.0000  
 False Northing: 10,000,000.0000  
 Central Meridian: -69.0000  
 Scale Factor: 0.9996  
 Latitude Of Origin: 0.0000  
 Units: Meter

	<b>MUNICIPALIDAD PROVINCIAL DE CUSCO</b>	GERENCIA DE DESARROLLO URBANO Y RURAL	
<b>PLAN ESPECIFICO ZRECU09</b>			
PROYECTO: "MEJORAMIENTO Y RECUPERACION DE LAS CONDICIONES DE HABITABILIDAD URBANA EN 41 ZONAS DE REGLAMENTACION ESPECIAL DE LA PROVINCIA DE CUSCO"			
ZONA: ZONA DE REGLAMENTACION ESPECIAL			
MAPA: SECCIONES VIALES			
FUENTE: - INEI - PDM 2018-2038 CUSCO - PDU 2013-2023 CUSCO	ELABORADO POR: EQUIPO TECNICO PM412RE LOS LIMITES TERRITORIALES EN EL PRESENTE DOCUMENTO SON REFERENCIALES	ESCALA: 1:2,300 FEBRERO - 2021	CODIGO: <b>MD-FC 03-C</b>