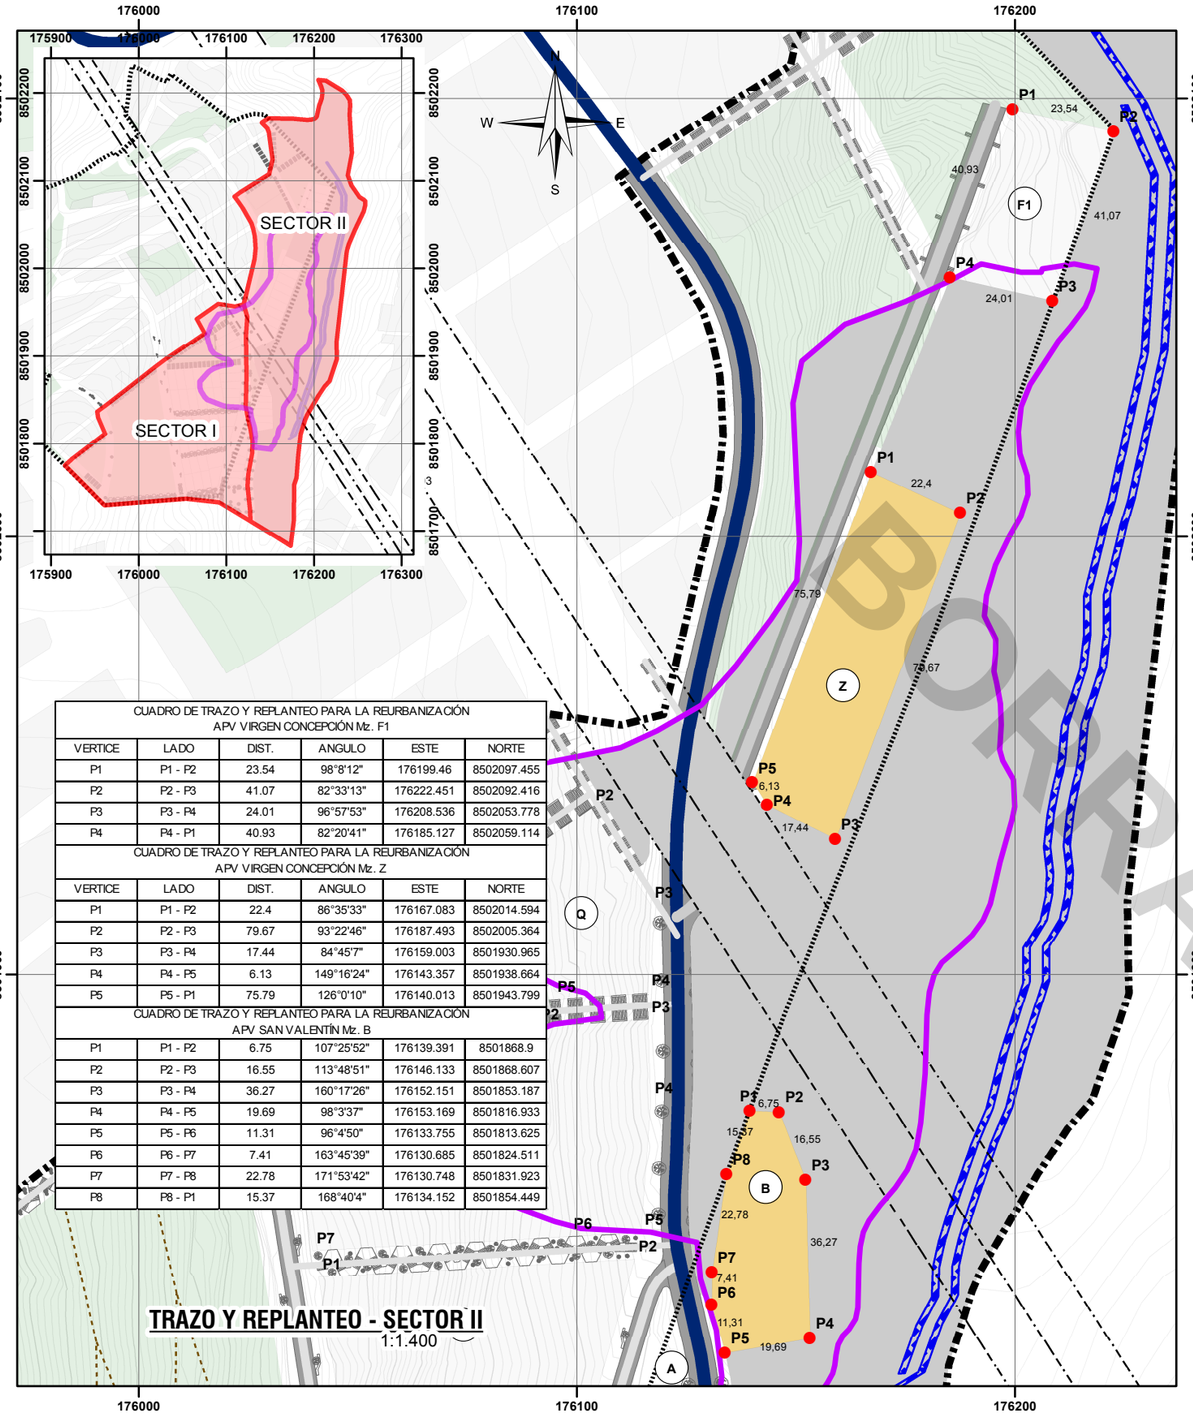

TRAZO Y REPLANTEO - SECTOR II
1:1.400

CUADRO DE TRAZO Y REPLANTEO PARA LA REURBANIZACIÓN
APV VIRGEN CONCEPCIÓN Mz. F1

VERTICE	LADO	DIST.	ANGULO	ESTE	NORTE
P1	P1 - P2	23.54	98°8'12"	176199.46	8502097.455
P2	P2 - P3	41.07	82°33'13"	176222.451	8502092.416
P3	P3 - P4	24.01	96°57'53"	176208.536	8502053.778
P4	P4 - P1	40.93	82°20'41"	176185.127	8502059.114

CUADRO DE TRAZO Y REPLANTEO PARA LA REURBANIZACIÓN
APV VIRGEN CONCEPCIÓN Mz. Z

VERTICE	LADO	DIST.	ANGULO	ESTE	NORTE
P1	P1 - P2	22.4	86°35'33"	176167.083	8502014.594
P2	P2 - P3	79.67	93°22'46"	176187.493	8502005.364
P3	P3 - P4	17.44	84°45'7"	176159.003	8501930.965
P4	P4 - P5	6.13	149°16'24"	176143.357	8501938.664
P5	P5 - P1	75.79	126°0'10"	176140.013	8501943.799

CUADRO DE TRAZO Y REPLANTEO PARA LA REURBANIZACIÓN
APV SAN VALENTÍN Mz. B

VERTICE	LADO	DIST.	ANGULO	ESTE	NORTE
P1	P1 - P2	6.75	107°25'52"	176139.391	8501868.9
P2	P2 - P3	16.55	113°48'51"	176146.133	8501868.607
P3	P3 - P4	36.27	160°17'26"	176152.151	8501853.187
P4	P4 - P5	19.69	98°3'37"	176153.169	8501816.933
P5	P5 - P6	11.31	96°4'50"	176133.755	8501813.625
P6	P6 - P7	7.41	163°45'39"	176130.685	8501824.511
P7	P7 - P8	22.78	171°53'42"	176130.748	8501831.923
P8	P8 - P1	15.37	168°40'4"	176134.152	8501854.449

CUADRO DE TRAZO Y REPLANTEO PARA LA REURBANIZACIÓN
APV VIRGEN CONCEPCIÓN Mz. F1

VERTICE	LADO	DIST.	ANGULO	ESTE	NORTE
P1	P1 - P2	23.54	98°8'12"	176199.46	8502097.455
P2	P2 - P3	41.07	82°33'13"	176222.451	8502092.416
P3	P3 - P4	24.01	96°57'53"	176208.536	8502053.778
P4	P4 - P1	40.93	82°20'41"	176185.127	8502059.114

CUADRO DE TRAZO Y REPLANTEO PARA LA REURBANIZACIÓN
APV VIRGEN CONCEPCIÓN Mz. Z

VERTICE	LADO	DIST.	ANGULO	ESTE	NORTE
P1	P1 - P2	22.4	86°35'33"	176167.083	8502014.594
P2	P2 - P3	79.67	93°22'46"	176187.493	8502005.364
P3	P3 - P4	17.44	84°45'7"	176159.003	8501930.965
P4	P4 - P5	6.13	149°16'24"	176143.357	8501938.664
P5	P5 - P1	75.79	126°0'10"	176140.013	8501943.799

CUADRO DE TRAZO Y REPLANTEO PARA LA REURBANIZACIÓN
APV VIRGEN CONCEPCIÓ Mz. Q

P1	P1 - P2	19.38	111°26'3"	176087.235	8501927.172
P2	P2 - P3	26	87°18'11"	176103.294	8501938.029
P3	P3 - P4	20.03	146°34'59"	176116.826	8501915.829
P4	P4 - P5	21.58	95°48'57"	176116.109	8501895.812
P5	P5 - P1	33.59	98°51'50"	176094.578	8501894.395

CUADRO DE TRAZO Y REPLANTEO PARA LA REURBANIZACIÓN
APV VIRGEN CONCEPCIÓ Mz. R

P1	P1 - P2	58.8	84°46'12"	176032.113	8501884.274
P2	P2 - P3	25.36	180°0'0"	176090.787	8501888.133
P3	P3 - P4	18.59	88°21'5"	176116.097	8501889.798
P4	P4 - P5	30.21	173°35'35"	176116.783	8501871.221
P5	P5 - P6	16.24	97°30'40"	176114.521	8501841.099
P6	P6 - P7	58.79	179°59'59"	176098.31	8501840.187
P7	P7 - P1	47.98	95°46'30"	176039.613	8501836.887

CUADRO DE TRAZO Y REPLANTEO PARA LA REURBANIZACIÓN
APV VIRGEN CONCEPCIÓN Mz. S

P1	P1 - P2	72.28	83°48'43"	176040.949	8501830.952
P2	P2 - P3	38.95	70°40'53"	176113.116	8501835.01
P3	P3 - P4	55.09	115°39'57"	176102.315	8501797.591
P4	P4 - P1	43.1	89°50'26"	176047.993	8501788.437

CUADRO DE TRAZO Y REPLANTEO PARA LA REURBANIZACIÓN
APV VIRGEN CONCEPCIÓN Mz. T

P1	P1 - P2	51.19	90°28'3"	176048.542	8501782.56
P2	P2 - P3	41.25	68°19'14"	176099.02	8501791.097
P3	P3 - P4	36.27	111°2'51"	176090.386	8501750.755
P4	P4 - P1	37.94	90°9'52"	176054.563	8501745.103

CUADRO DE TRAZO Y REPLANTEO PARA LA REURBANIZACIÓN
APV SAN VALENTÍN Mz. B

P1	P1 - P2	6.75	107°25'52"	176139.391	8501868.9
P2	P2 - P3	16.55	113°48'51"	176146.133	8501868.607
P3	P3 - P4	36.27	160°17'26"	176152.151	8501853.187
P4	P4 - P5	19.69	98°3'37"	176153.169	8501816.933
P5	P5 - P6	11.31	96°4'50"	176133.755	8501813.625
P6	P6 - P7	7.41	163°45'39"	176130.685	8501824.511
P7	P7 - P8	22.78	171°53'42"	176130.748	8501831.923
P8	P8 - P1	15.37	168°40'4"	176134.152	8501854.449

CUADRO DE TRAZO Y REPLANTEO PARA LA REURBANIZACIÓN
APV SAN VALENTÍN Mz. A

P1	P1 - P2	4.74	96°21'60"	176119.008	8501805.271
P2	P2 - P3	9.7	106°5'24"	176123.672	8501804.405
P3	P3 - P4	41.87	163°54'6"	176124.612	8501794.747
P4	P4 - P5	16.17	105°49'35"	176116.954	8501753.583
P5	P5 - P6	17.12	71°56'16"	176100.853	8501752.093
P6	P6 - P7	19.81	174°43'44"	176104.637	8501768.784
P7	P7 - P8	11.93	167°49'59"	176110.773	8501787.618
P8	P8 - P1	7.67	193°18'56"	176116.777	8501797.929

CUADRO DE TRAZO Y REPLANTEO PARA LA REURBANIZACIÓN
ZRP1

P1	P1 - P2	7838	75° 5'26"	175964 .6085	850 1737.7563
P2	P2 - P3	139 .26	85°41'49"	176042 .7249	850 1744 .1466
P3	P3 - P4	7296	60° 55'49"	176020 .9883	850 1881 .6985
P4	P4 - P5	8 .67	104° 56'41"	175963 .5375	850 1836 .7330
P5	P5 - P6	8 .67	185° 52'60"	175966 .9380	850 1828 .7625
P6	P6 - P7	9 .94	186° 33'45 "	175969 .5036	850 1820 .4 854
P7	P7 - P8	9 .69	185° 34'4"	1759713425	850 1810.7149
P8	P8 - P9	1420	185° 26'46"	175972 .2029	850 1801 .0583
P9	P9 - P1O	2073	186° 10'58"	175972 .1149	850 1786 .8 596
P10	P1O - P1	2897	183°41'42"	175969 .7547	850 1766 .2645

CUADRO DE TRAZO Y REPLANTEO PARA LA REURBANIZACIÓN
OU

P11	P11 - P12	4201	280° 11'15"	1759287404	85017810582
P12	P12 - P13	903	303°48' 13"	1759621746	8501806 .4933
P13	P13 - P14	592	183°38'27"	1759627195	8501797 .4768
P14	P14 - P15	762	182° 54'36"	1759627007	8501791 .5575
P15	P15 - P16	762	182°46'47"	1759622898	85017839517
P16	P16 - P17	892	182° 36'54"	1759615106	85017763749
P17	P17 - P18	1350	181°4'56"	1759601945	8501767 .5551
P18	P18 - P11	3965	302° 58'52"	1759579506	85017542447

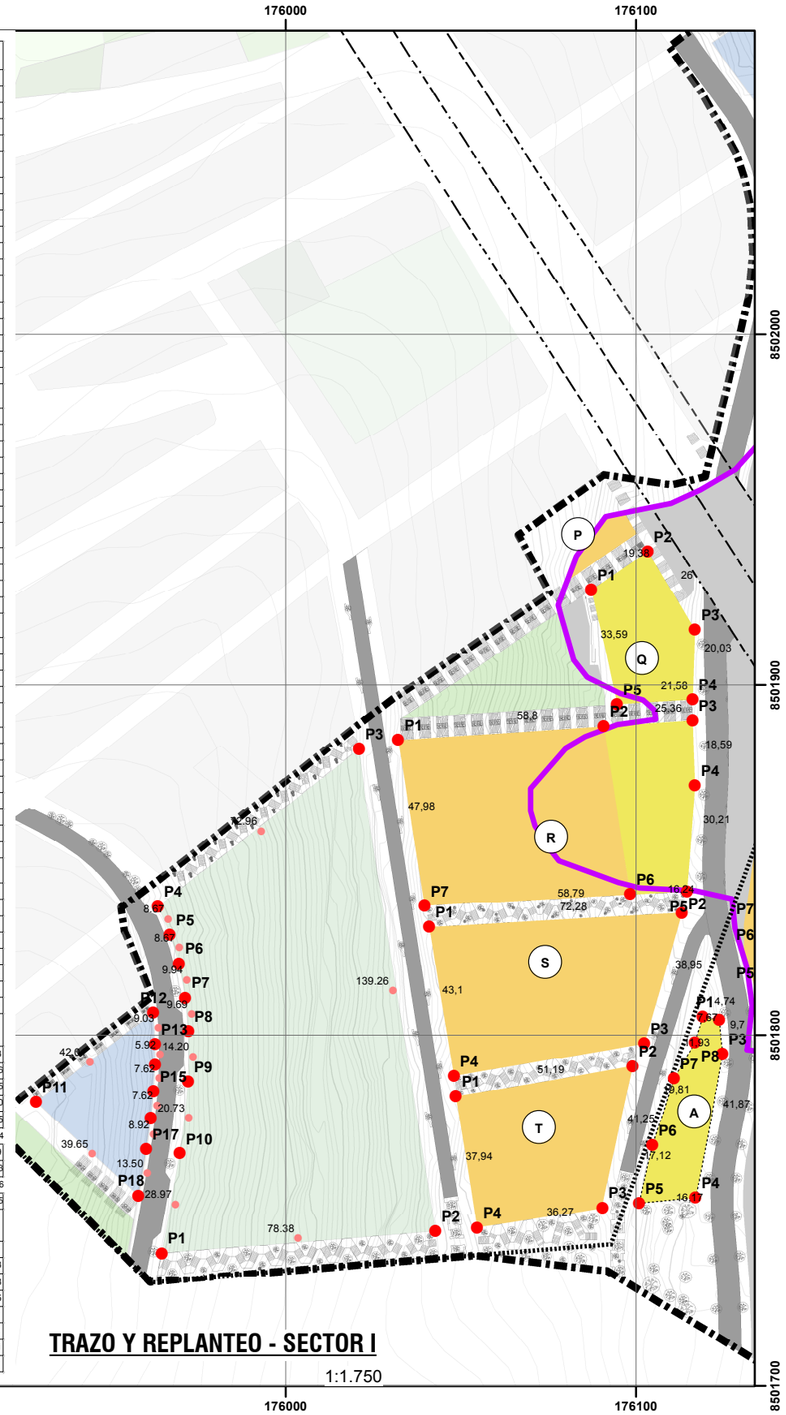

TRAZO Y REPLANTEO - SECTOR I
1:1.750

UBICACIÓN DISTRITAL

LOCALIZACIÓN ZRESA03

LEYENDA GENERAL

- ZONA DE REGLAMENTACIÓN ESPECIAL
- ÁMBITO DE INTERVENCION
- PROPIEDAD A.P.V. INSCRITA EN SUNARP
- OCUPACION ACTUAL EN EL AMBITO
- AREAS DE APORTE H.U.
- LOTES ENTORNO URBANO
- BORDE URBANO
- QUEBRADA

ZONIFICACIÓN

- RDB2-RE — RESIDENCIAL PAISAJISTICA DE BAJA DENSIDAD DE DOS NIVELES CON REGLAMENTACION ESPECIAL
- RDM3-RE — RESIDENCIAL PAISAJISTICA DE MEDIANA DENSIDAD DE3 NIVELES CON REGLAMENTACIÓN ESPECIAL
- RDB- RP2 — RESIDENCIAL PAISAJISTA DE BAJA DENSIDAD

ESPECÍFICAS

- VÉRTICES
- LOTES OCUPACIÓN ACTUAL
- DELIMITACIÓN DE LA H.U
- MURO DE GAVIÓN DE SOSTENIMIENTO
- LINEA DE ALTA TENSION

ESCALA GRÁFICA

0 — 25 — 50 M

N / W / E / S

SISTEMA DE COORDENADAS:
WGS 1984 UTM Zone 19S
Projection: Transverse Mercator
Datum: WGS 1984
False Easting: 500.000,0000
False Northing: 10.000.000,0000
Central Meridian: -69,0000
Scale Factor: 0,9996
Latitude Of Origin: 0,0000
Units: Meter

MUNICIPALIDAD PROVINCIAL DE CUSCO

GERENCIA DE DESARROLLO URBANO Y RURAL

PLAN ESPECIFICO ZRESA03

PROYECTO: "MEJORAMIENTO Y RECUPERACIÓN DE LAS CONDICIONES DE HABITABILIDAD URBANA EN 41 ZONAS DE REGLAMENTACIÓN ESPECIAL DE LA PROVINCIA DE CUSCO"

ZONA: ZONA DE REGLAMENTACIÓN ESPECIAL

MAPA: TRAZO Y REPLANTEO PARA LA REURBANIZACIÓN

CÓDIGO: MP-FC 02

FUENTE:
- INEI
- PDM 2018-2038 CUSCO
- PDU 2013-2023 CUSCO

ELABORADO POR: EQUIPO TECNICO PM41ZRE

ESCALA: INDICADA

LOS LIMITES TERRITORIALES EN EL PRESENTE DOCUMENTO SON REFERENCIALES

DICIEMBRE - 2020