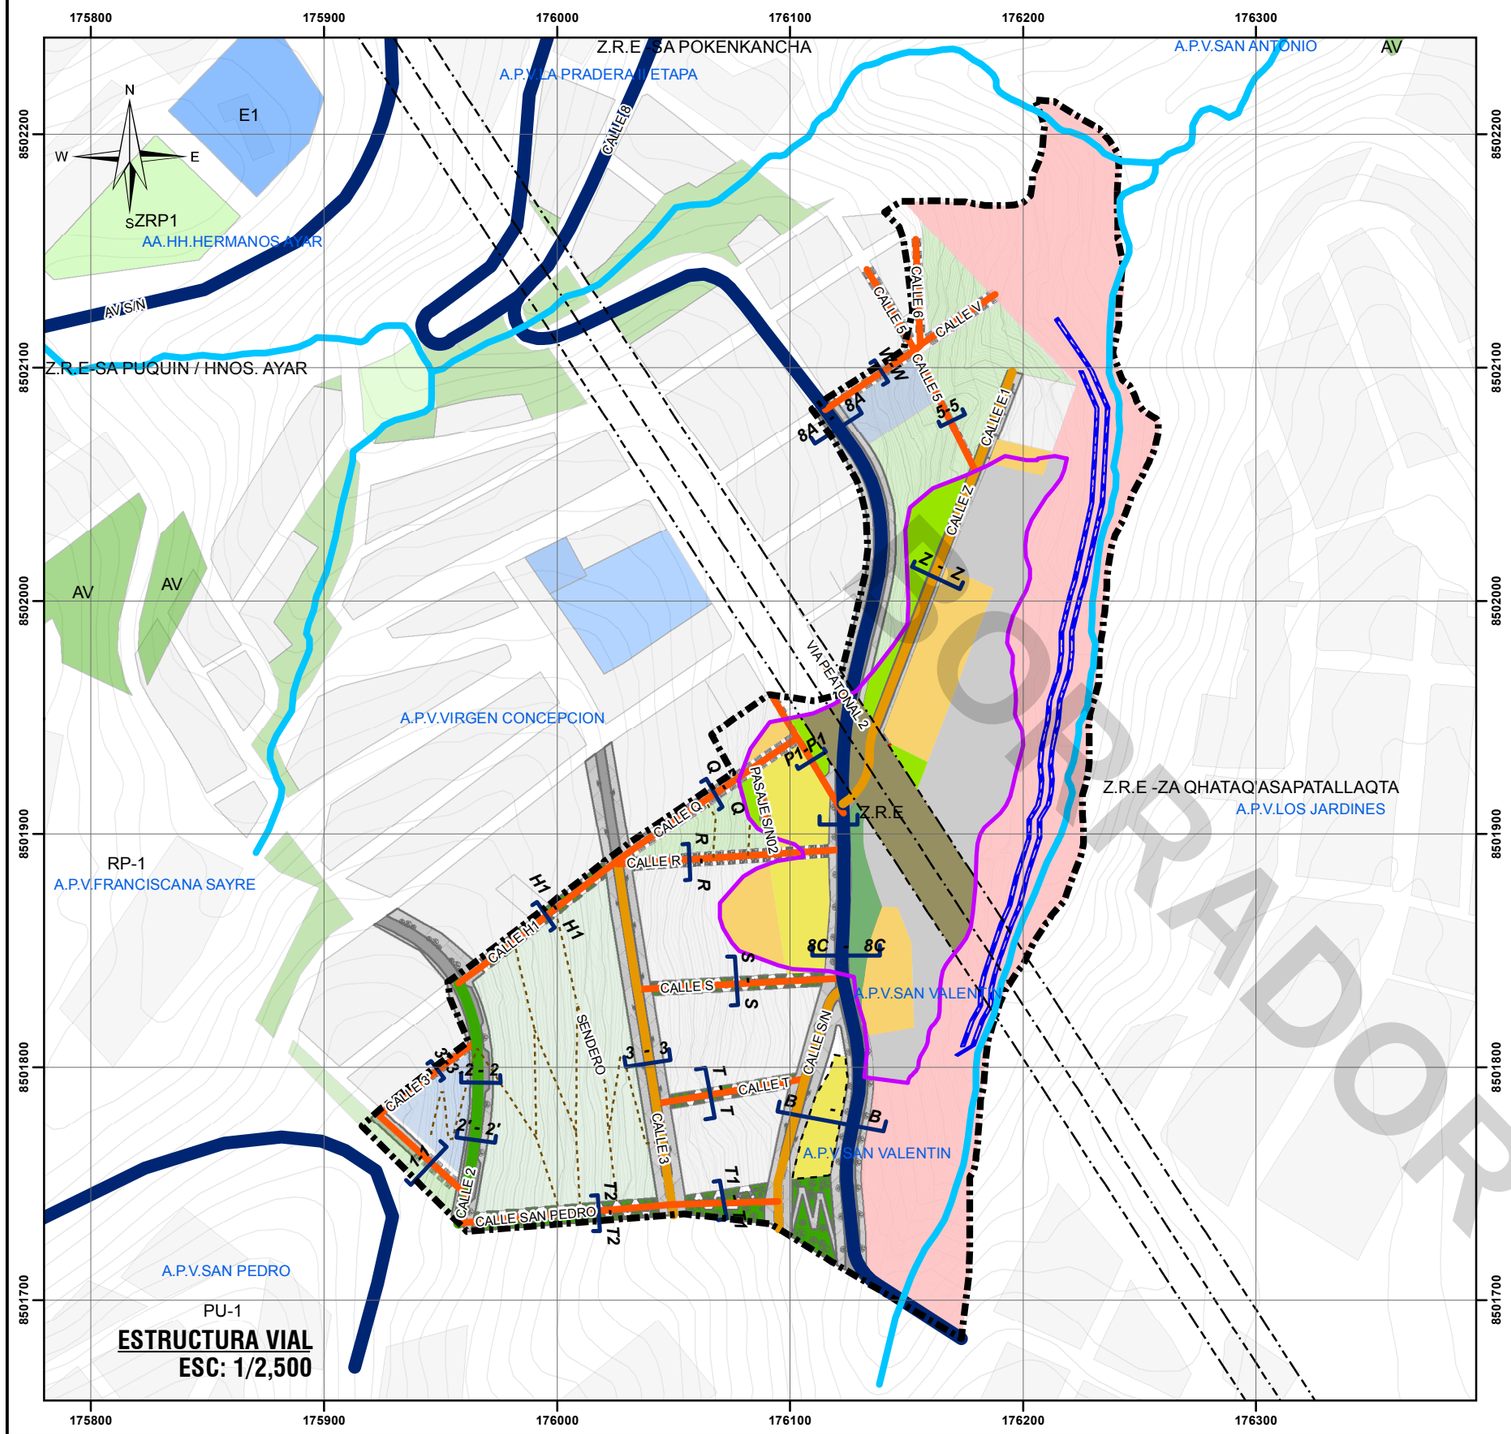

SECCIONES DE VIA-PROPUESTA

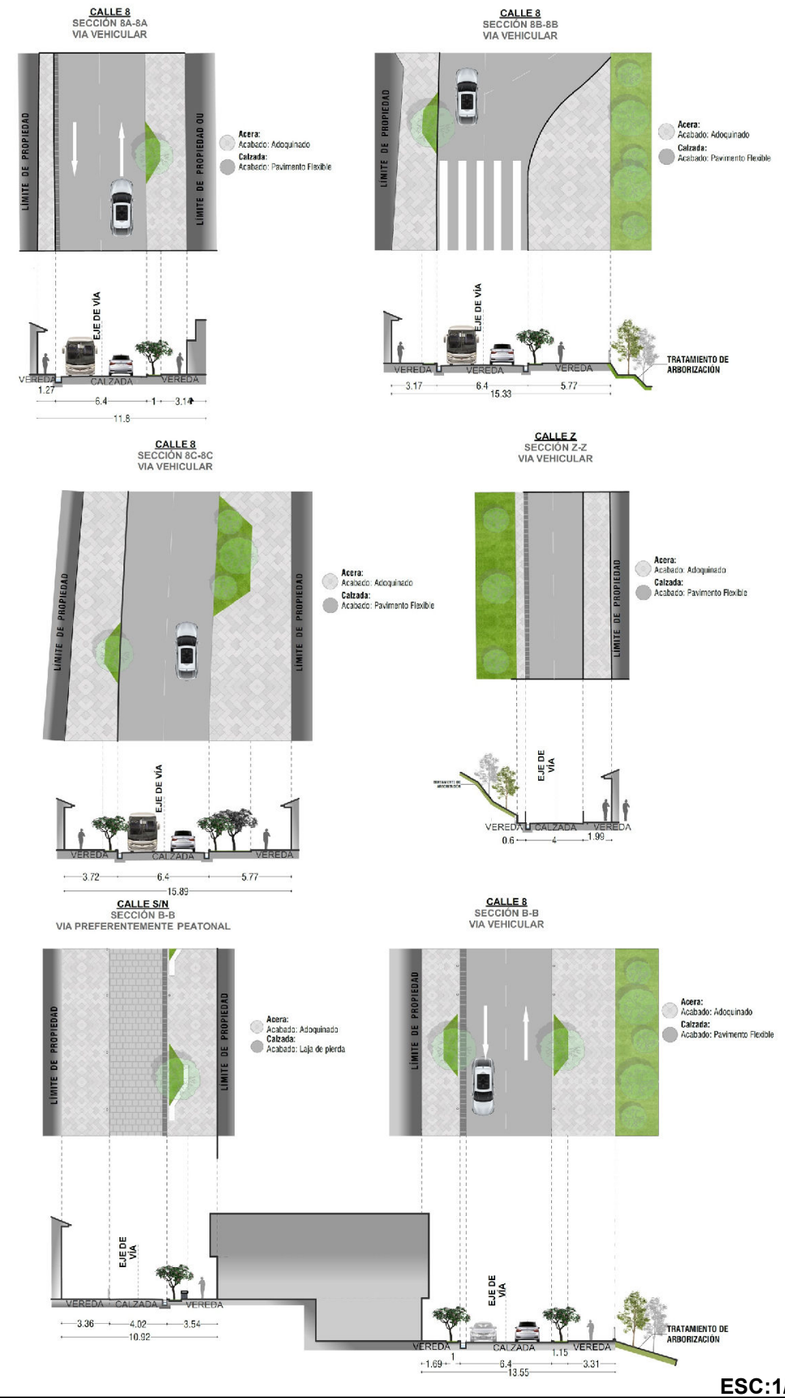

ESC:1/300

LEYENDA GENERAL

- ZONA DE REGLAMENTACIÓN ESPECIAL
- ÁMBITO DE INTERVENCION
- OCUPACION ACTUAL EN EL AMBITO
- AREAS DE APORTE
- MANZANAS ENTORNO URBANO
- BORDE URBANO
- MICRO CUENCA HIDROGRAFICA
- CURVAS DE NIVEL

ESTRUCTURA VIAL

- VIA COLECTORA
- VIA LOCAL VEHICULAR
- VIA PREFERENTEMENTE PEATONAL
- PASAJE PEATONAL
- SENDERO PEATONAL

ESPECÍFICAS

- FRANAJA DE PROTECCION
- MURO DE GAVIÓN DE SOSTENIMIENTO
- LINEA DE ALTA TENSION
- DELIMITACIÓN DE LA H.U
- SECCIONES DE VIA

ZONIFICACIÓN

- RDB2-RE — RESIDENCIAL PAISAJISTICA DE BAJA DENSIDAD DE DOS NIVELES CON REGLAMENTACION ESPECIAL
- RDM3-RE — RESIDENCIAL PAISAJISTICA DE MEDIANA DENSIDAD DE3 NIVELES CON REGLAMENTACIÓN ESPECIAL
- RDB-RP2 — RESIDENCIAL PAISAJISTA DE BAJA DENSIDAD
- ZPA — ZONA DE PROTECCION AMBIENTAL
- AP-6 — AREA DE PROTECCION-FAJA DE SERVIDUMBRE
- AV — ÁREA VERDE

ESCALA GRÁFICA

0 — 25 — 50 — 100 — 150 M

SISTEMA DE COORDENADAS:
WGS 1984 UTM Zone 19S
Projection: Transverse Mercator
Datum: WGS 1984
False Easting: 500,000.0000
False Northing: 10,000,000.0000
Central Meridian: -69.0000
Scale Factor: 0.9996
Latitude Of Origin: 0.0000
Units: Meter

MUNICIPALIDAD PROVINCIAL DE CUSCO
GERENCIA DE DESARROLLO URBANO Y RURAL
SGOT
ZRE 41

PLAN ESPECIFICO ZRESA 03

PROYECTO: "MEJORAMIENTO Y RECUPERACIÓN DE LAS CONDICIONES DE HABITABILIDAD URBANA EN 41 ZONAS DE REGLAMENTACIÓN ESPECIAL DE LA PROVINCIA DE CUSCO"

ZONA: ZONA DE REGLAMENTACIÓN ESPECIAL

MAPA: INFRAESTRUCTURA VIAL: ESTRUCTURA VIAL-SECCIONES DE VIA

FUENTE:
- INEI
- PDM 2018-2038 CUSCO
- PDU 2013-2023 CUSCO

ELABORADO POR: EQUIPO TECNICO PM412RE

ESCALA: 1:2,639

LOS LIMITES TERRITORIALES EN EL PRESENTE DOCUMENTO SON REFERENCIALES

DICIEMBRE - 2020

CÓDIGO: MP-FC 03-A