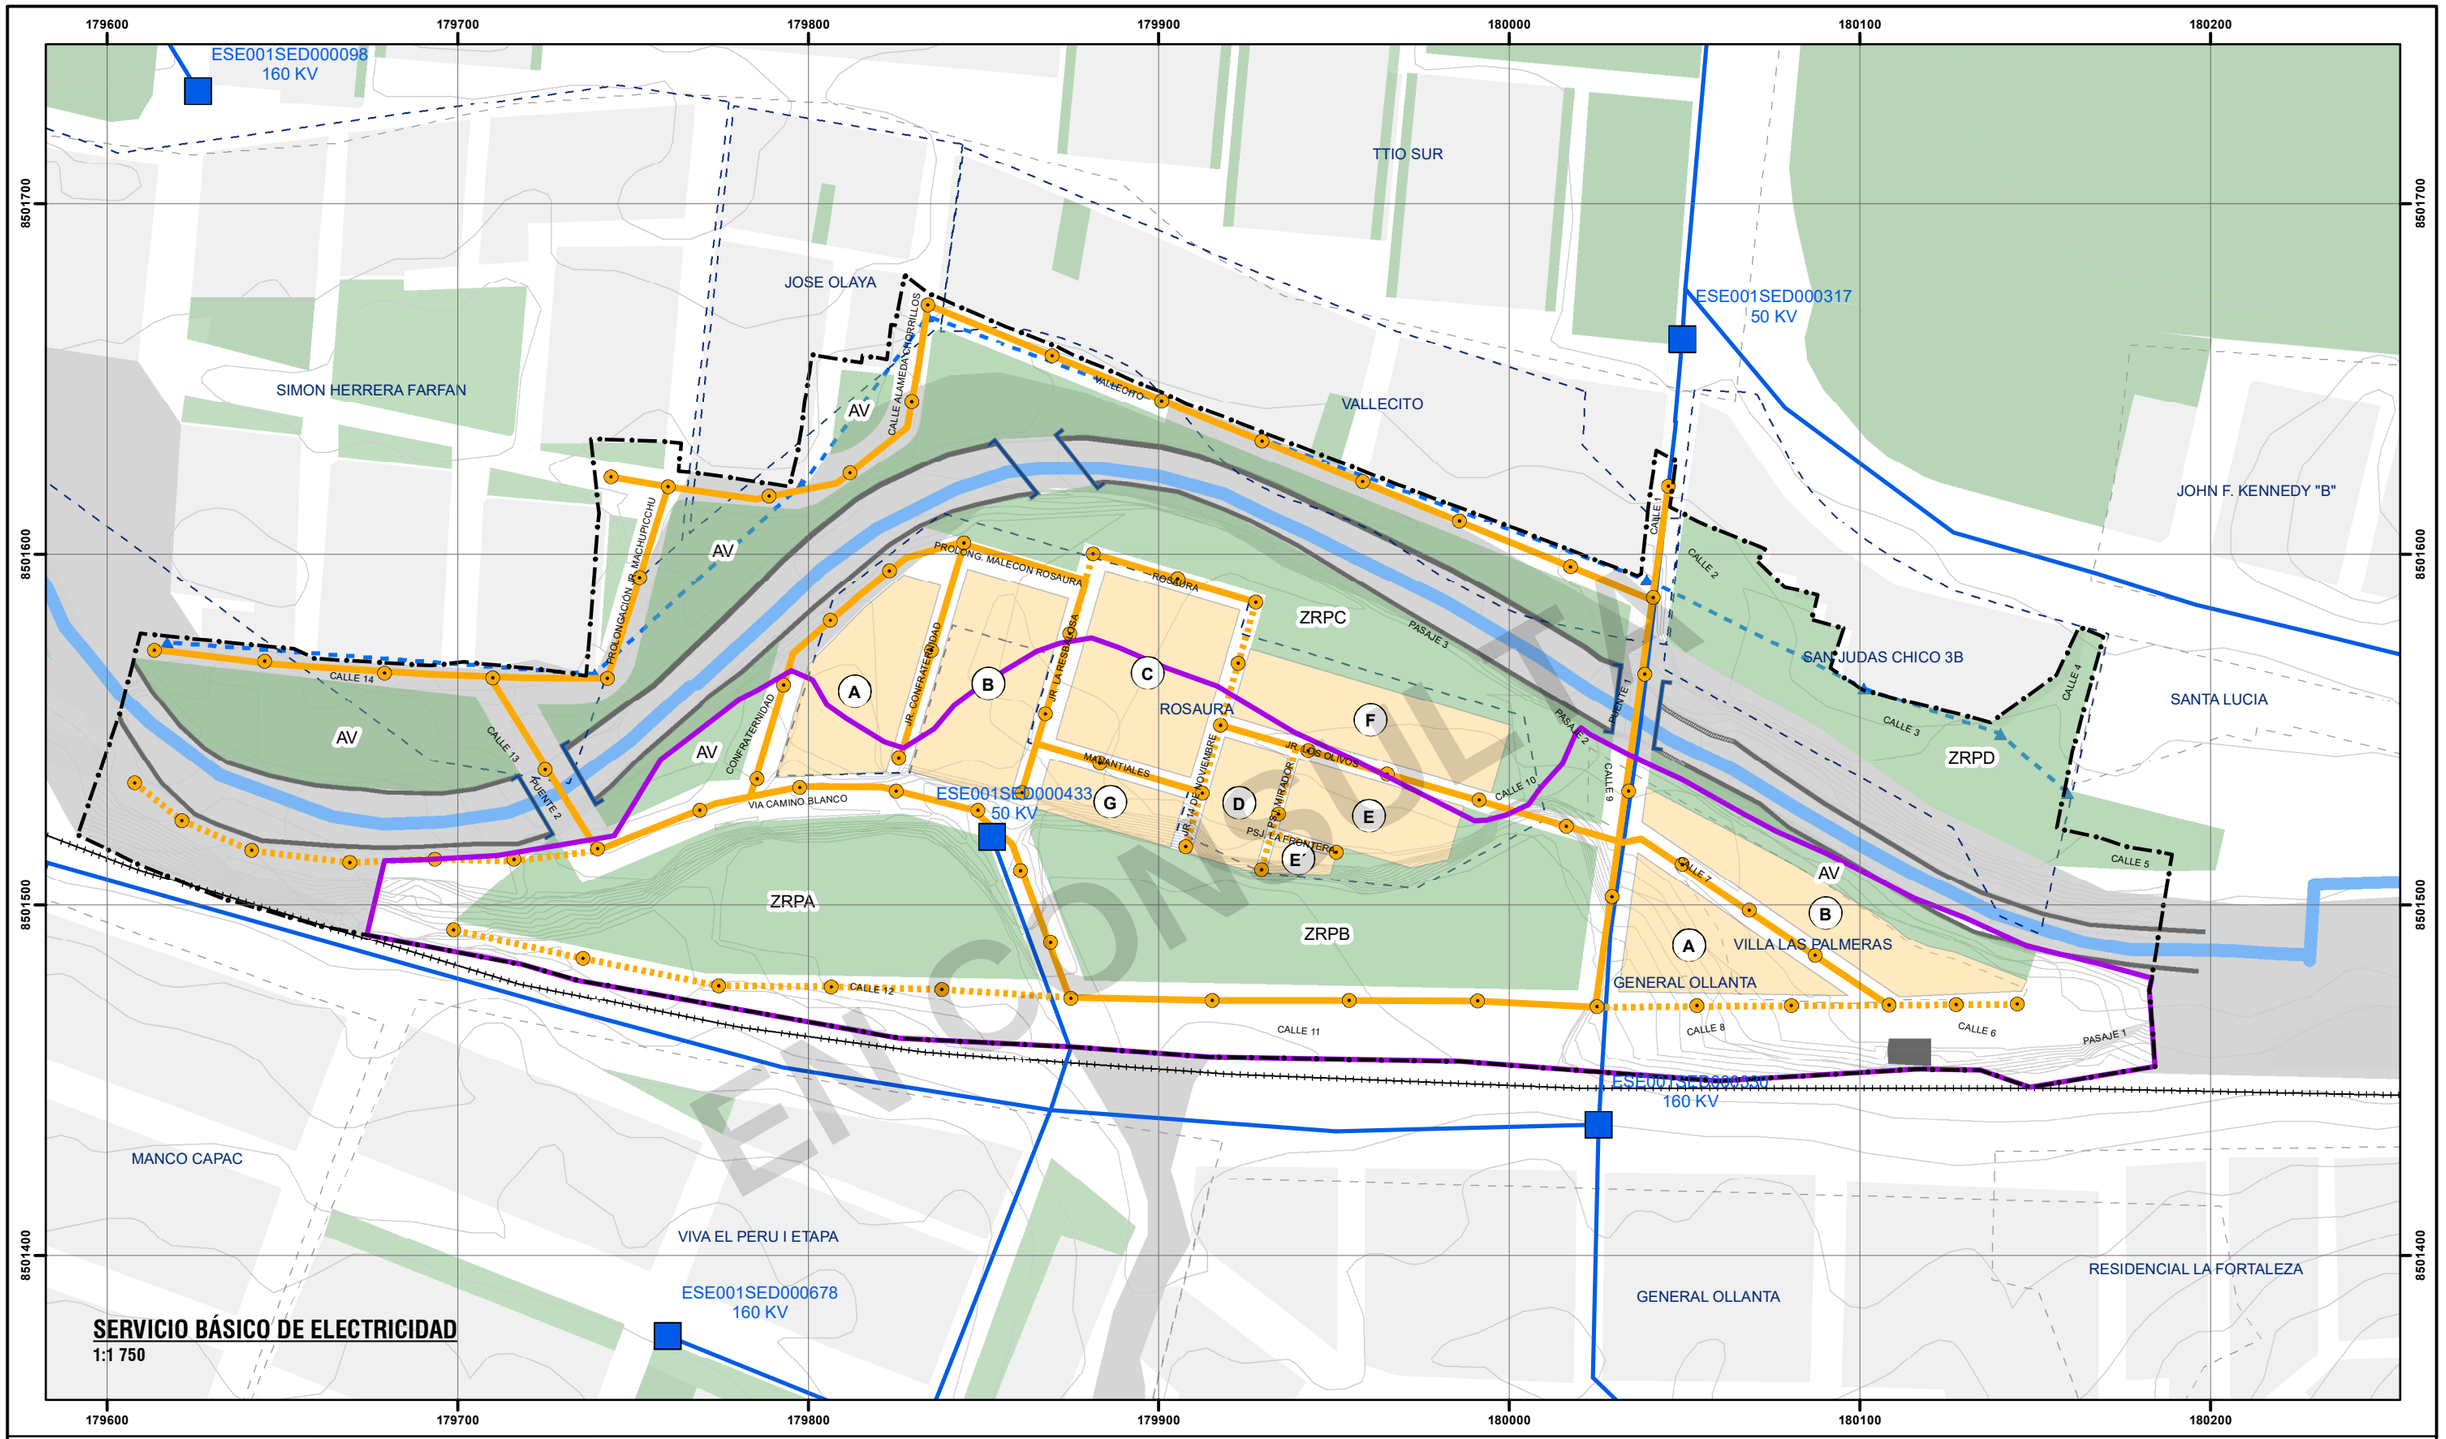

SERVICIO BÁSICO DE ELECTRICIDAD

1:1 750

EXCON

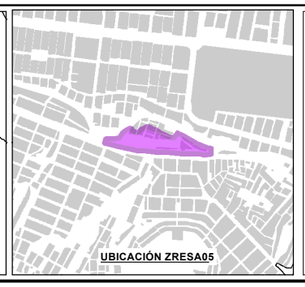

LEYENDA GENERAL

- ZONA DE REGLAMENTACIÓN ESPECIAL
- AMBITO DE INTERVECION
- BORDE URBANO
- HABILITACIÓN URBANA INSCRITA EN LA SUNARP
- APV. SIN HABILITACIÓN URBANA
- ZONA DE PROTECCIÓN AMBIENTAL
- MANZANAS ENTORNO URBANO
- OCUPACIÓN ACTUAL EN EL ÁMBITO DE INTERV.
- OCUPACIÓN INFORMAL ACTUAL EN EL A.I.
- ÁREAS DE APORTE

- ESCALINATAS EXISTENTES
- PUENTE
- SISTEMA DE GAVIONES
- MUROS DE CONTENCIÓN
- FAJA DE PROTECCIÓN DEL RÍO HUATANAY SEGUN ANA
- HITOS FAJA MARGINAL
- LÍNEA FÉRREA
- RÍO HUATANAY
- CURVAS DE NIVEL

SERVICIO BASICO DE ELECTRICIDAD COBERTURA

- MAYOR REQUERIMIENTO

INFRAESTRUCTURA

- POSTE DE BAJATENSIÓN
- TRAMO DE LINEA DE MEDIA TENSIÓN
- SUB ESTACIÓN DE DISTRIB.
- RED INEXISTENTE
- RED EXISTENTE

ESCALA GRÁFICA

0 — 25 — 50 — 100 M

N / W / E / S

SISTEMA DE COORDENADAS:
WGS 1984 UTM Zone 19S
Projection: Transverse Mercator
Datum: WGS 1984
False Easting: 500 000.0000
False Northing: 10 000 000.0000
Central Meridian: -69.0000
Scale Factor: 0.9996
Latitude Of Origin: 0.0000
Units: Meter

MUNICIPALIDAD PROVINCIAL DE CUSCO
GERENCIA DE DESARROLLO URBANO Y RURAL
SGOT
ZRE 41

PLAN ESPECIFICO ZRESA05

PROYECTO: "MEJORAMIENTO Y RECUPERACIÓN DE LAS CONDICIONES DE HABITABILIDAD URBANA EN 41 ZONAS DE REGLAMENTACIÓN ESPECIAL DE LA PROVINCIA DE CUSCO"

ZONA: ZONA DE REGLAMENTACIÓN ESPECIAL

MAPA: SERVICIO BÁSICO ENERGÍA ELÉCTRICA

CÓDIGO: MD-FC 08

FUENTE:
- INEI
- PDM CUSCO - SGOTP
- PDU CUSCO - SGOTP
- LEVANTAMIENTO TOPOGRÁFICO 41 ZRE
- FICHAS TECNICAS 41 ZRE

ELABORADO POR: EQUIPO TECNICO PM-41ZRE

ESCALA: 1:1 750

LOS LIMITES TERRITORIALES EN EL PRESENTE DOCUMENTO SON REFERENCIALES

JUNIO- 2021