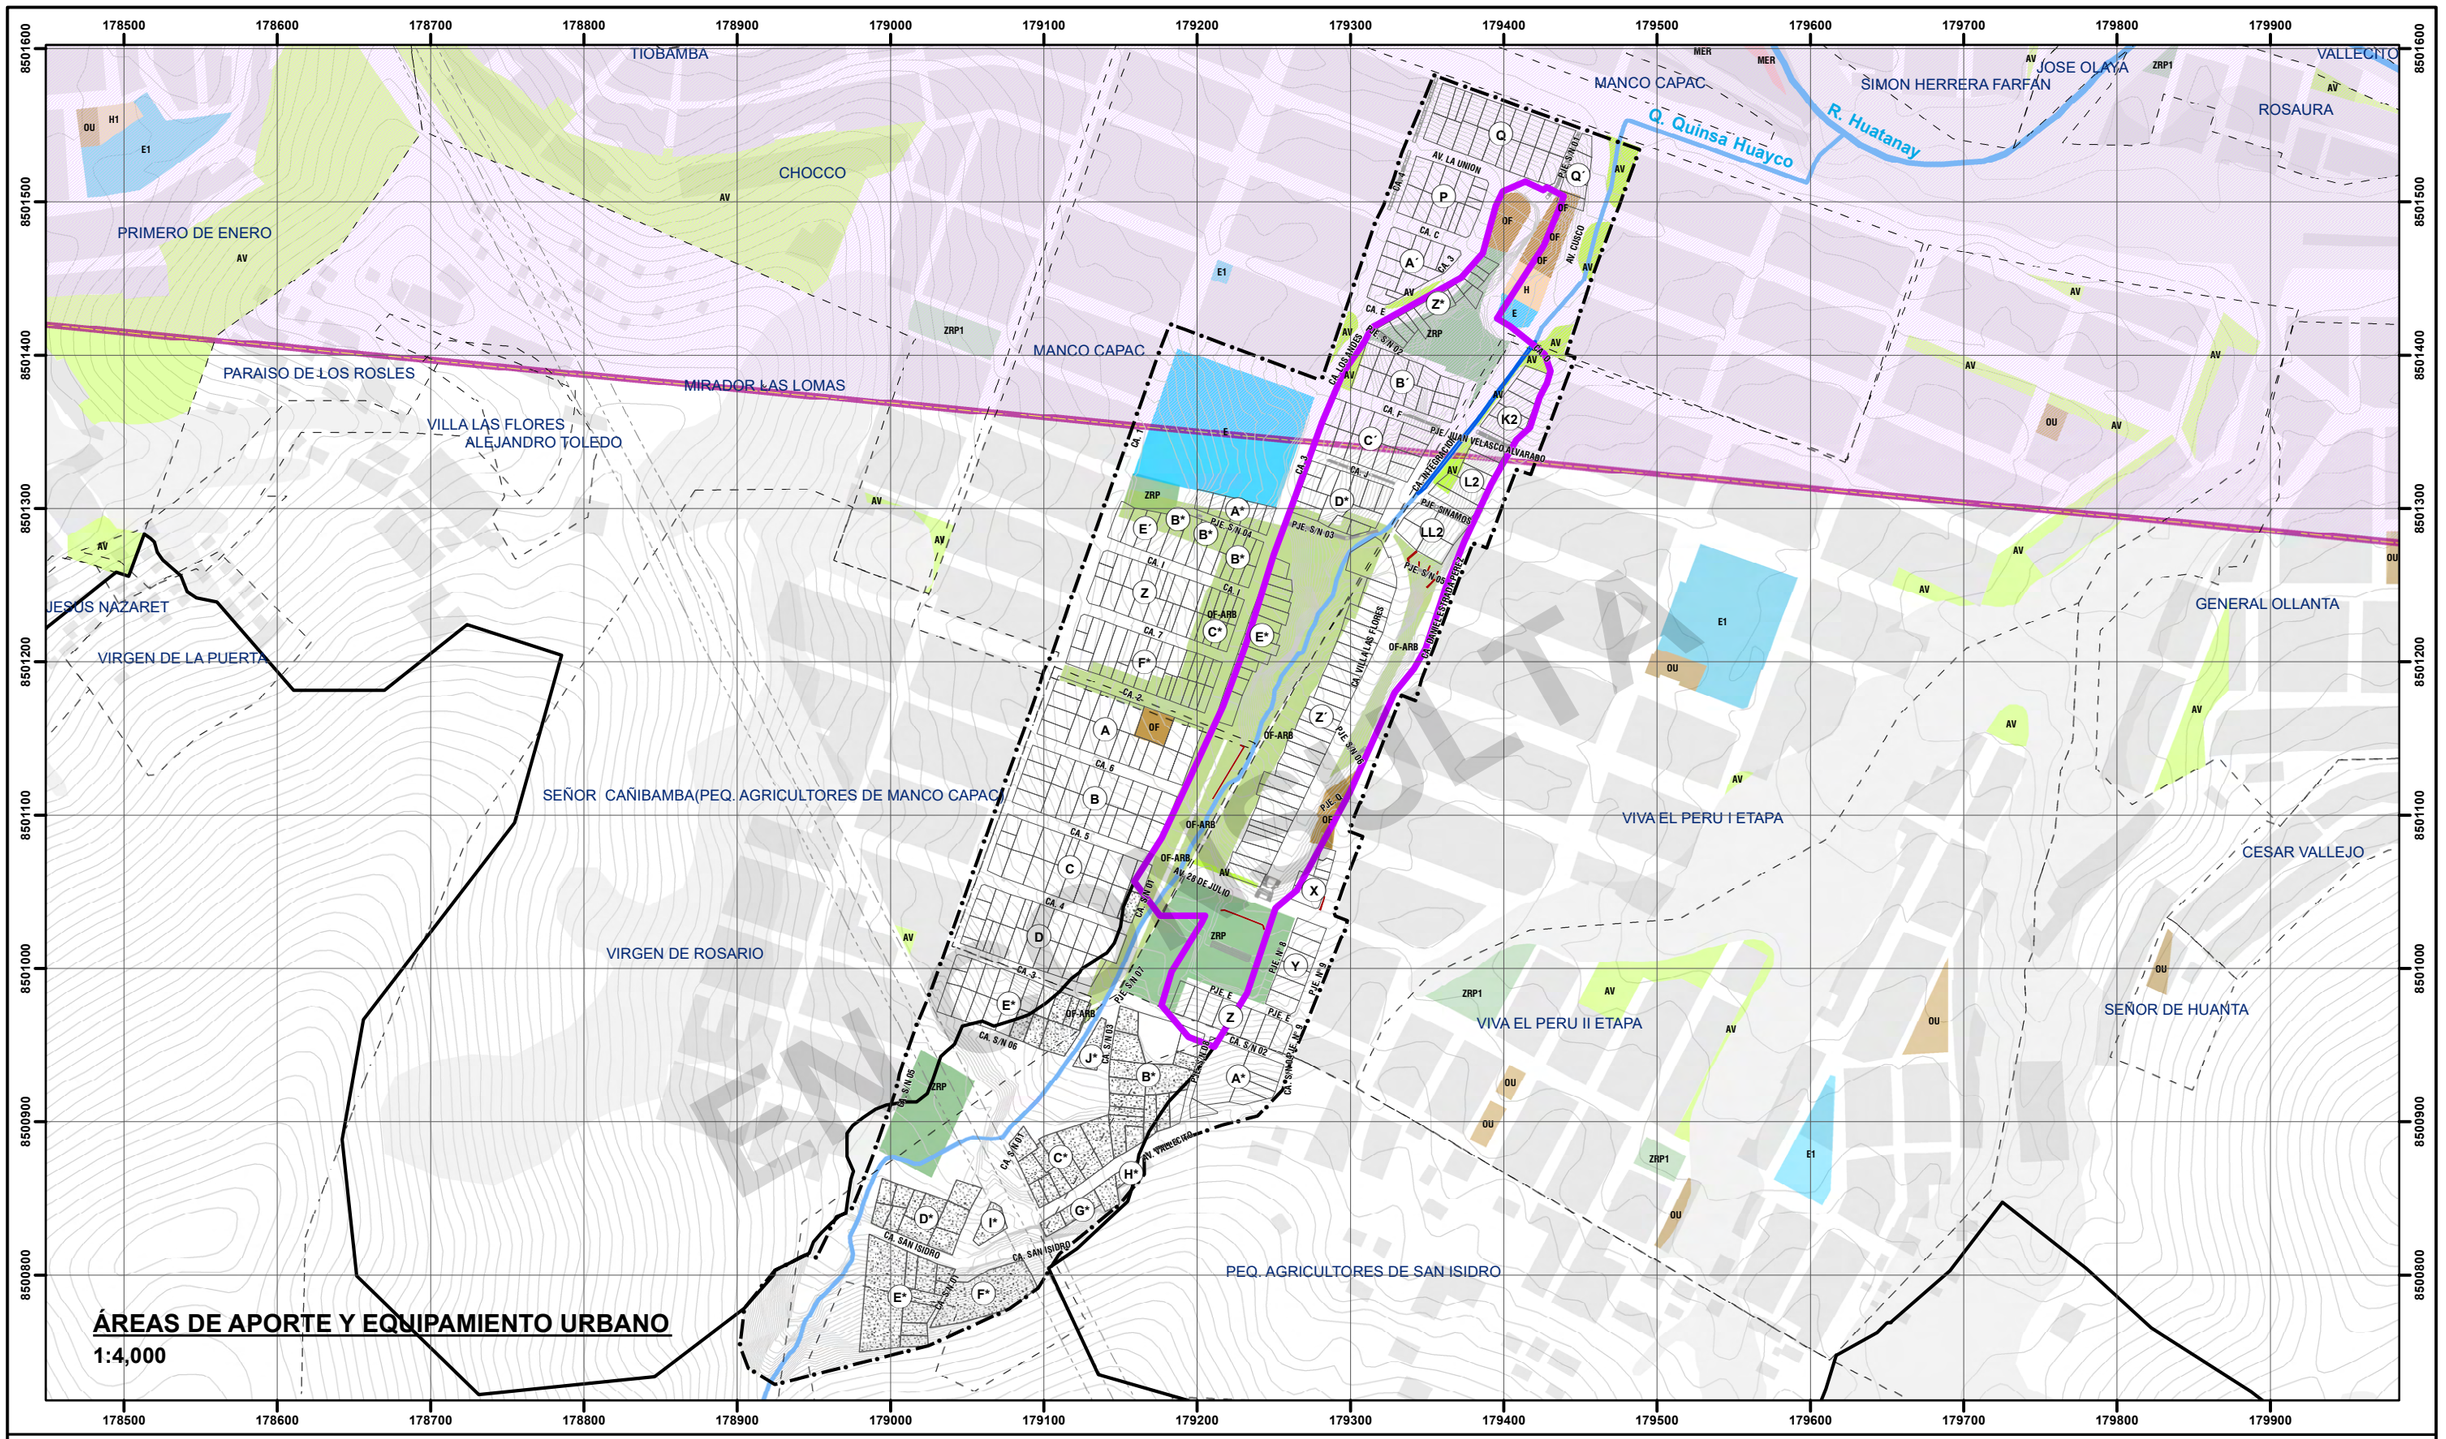

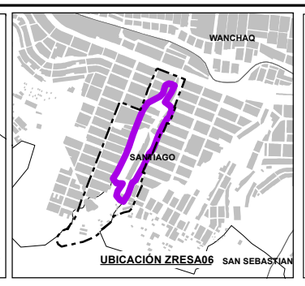

LEYENDA

- ZONA DE REGLAMENTACIÓN ESPECIAL
- ÁMBITO DE INTERVENCIÓN
- BORDE URBANO
- AGRUPACIONES URBANAS
- MANZANAS ENTORNO
- OCUPACIÓN ACTUAL
- OCUPACIÓN FUERA DEL BORDE URBANO
- ZONA DE PROTECCIÓN AMBIENTAL
- MURO DE CONTENCIÓN EXISTENTE
- GRADAS EXISTENTES
- FRANJA DE ALTA TENSIÓN
- CANAL EXISTENTE
- RÍO
- QUEBRADA
- CURVAS DE NIVEL
- ZONA DE EXCLUSIÓN AÉREA

ÁREAS DE APORTE: ÁMBITO DE INTERVENCIÓN

E	EDUCACIÓN
H	SALUD
ZRP	RECREACIÓN
AV	ÁREA VERDE
OF	OTROS FINES
OF-ARB	ARBORIZACIÓN

ÁREAS DE APORTE: PDU 2013-2023

E1	EDUCACIÓN
H1	SALUD
MER	MERCADO
ZRP1	RECREACIÓN
AV	ÁREA VERDE
OU	OTROS USOS

ESCALA GRÁFICA

0 25 50 100 150 200 250 M

N W E S

SISTEMA DE COORDENADAS:
WGS 1984 UTM Zone 19S
Projection: Transverse Mercator
Datum: WGS 1984
False Easting: 500,000.0000
False Northing: 10,000,000.0000
Central Meridian: -69.0000
Scale Factor: 0.9996
Latitude Of Origin: 0.0000
Units: Meter

MUNICIPALIDAD PROVINCIAL DE CUSCO
GERENCIA DE DESARROLLO URBANO Y RURAL
SGOT ZRE 41

PLAN ESPECIFICO ZRESA06

PROYECTO: "MEJORAMIENTO Y RECUPERACIÓN DE LAS CONDICIONES DE HABITABILIDAD URBANA EN 41 ZONAS DE REGLAMENTACIÓN ESPECIAL DE LA PROVINCIA DE CUSCO"

ZONA: ZONA DE REGLAMENTACIÓN ESPECIAL

MAPA: ÁREAS DE APORTE Y EQUIPAMIENTO URBANO

CÓDIGO: MD-FC 04

FUENTE:
- INEI
- PDM CUSCO - SGOTP
- PDU CUSCO - SGOTP
- LEVANTAMIENTO TOPOGRÁFICO 41 ZRE
- FICHAS TECNICAS 41 ZRE
- HABILITACIONES URBANAS

ELABORADO POR: EQUIPO TECNICO PM41ZRE

ESCALA: 1:4,000

LOS LIMITES TERRITORIALES EN EL PRESENTE DOCUMENTO SON REFERENCIALES

SETIEMBRE - 2021