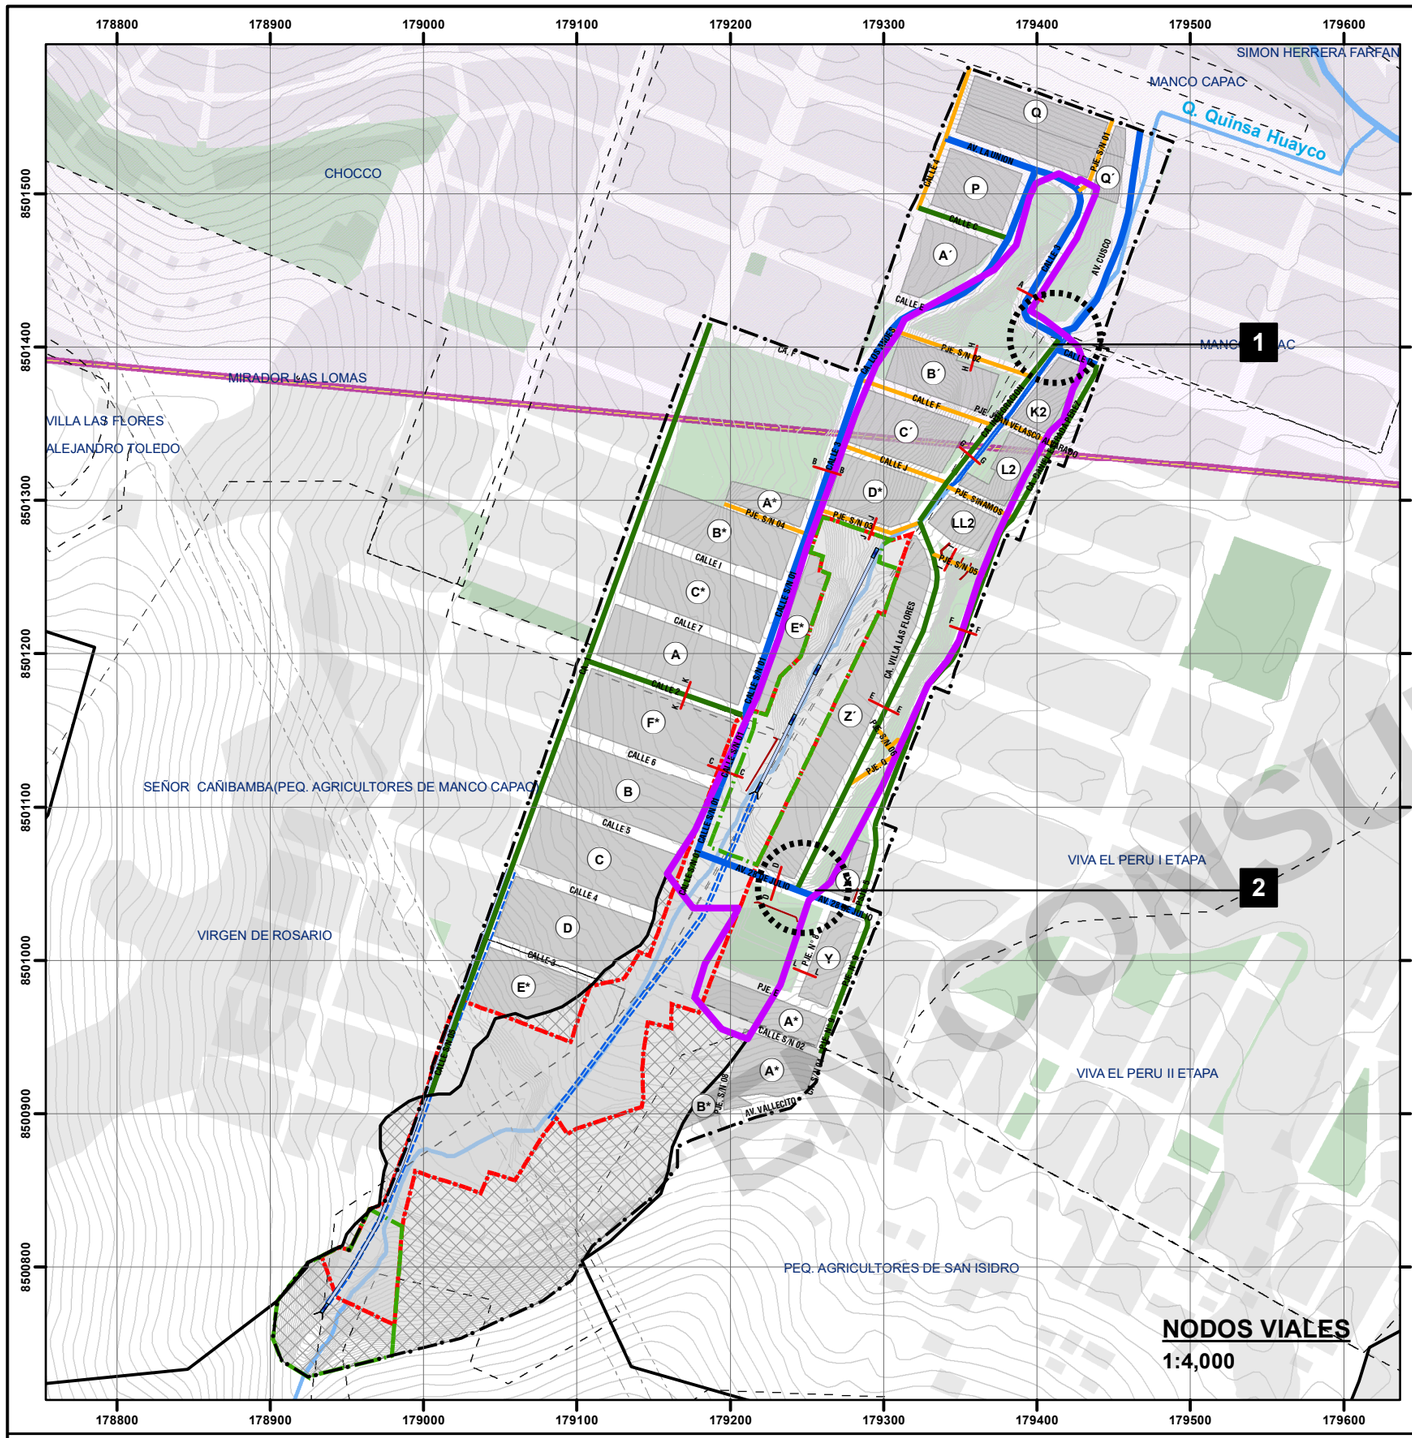

1 NODO 1 : INTERSECCIÓN CALLE 3, CALLE S/N Y CALLE INTEGRACIÓN

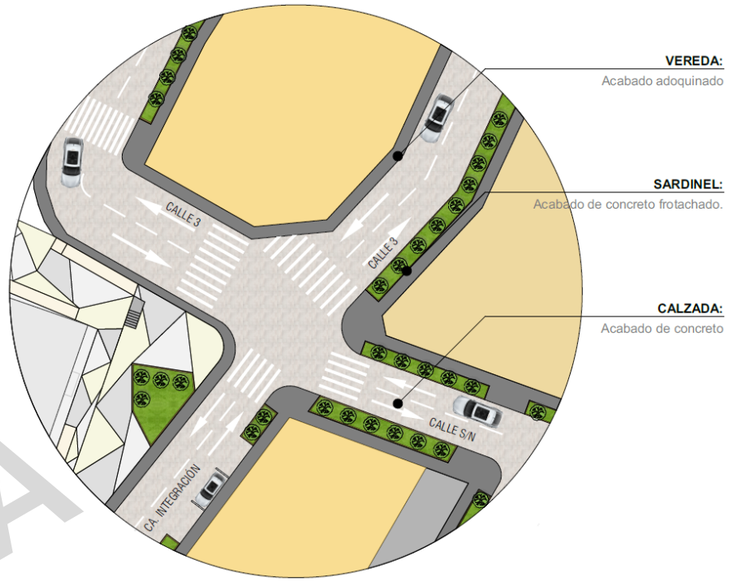

2 NODO 2 : INTERSECCIÓN PASAJE K Y CALLE VILLA LAS FLORES

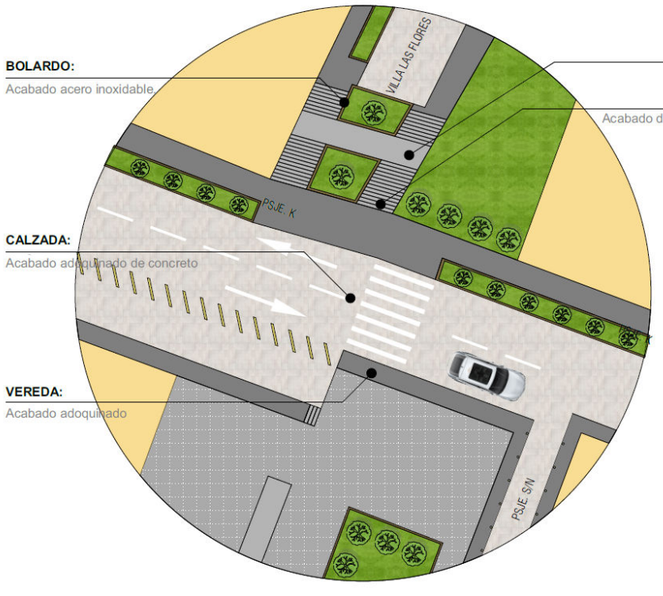

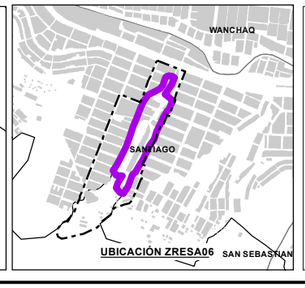

LEYENDA

- ZONA DE REGLAMENTACIÓN ESPECIAL
- ÁMBITO DE INTERVENCIÓN
- BORDE URBANO
- AGRUPACIONES URBANAS
- MANZANAS ENTORNO URBANO
- PROPUESTA DE OCUPACIÓN
- ÁREAS DE APORTE
- ZONA DE PROTECCIÓN AMBIENTAL
- MURO DE CONTENCIÓN EXISTENTE
- FRANJA DE ALTA TENSIÓN
- CANAL EXISTENTE
- RÍO
- QUEBRADA
- CURVAS DE NIVEL
- ZONA DE EXCLUSIÓN AÉREA
- ZONA DE PROTECCIÓN Y CONSERVACIÓN ECOLÓGICA
- FRANJA DE PROTECCIÓN AMBIENTAL
- ZONA SUSCEPTIBLE DE SER DESCALIFICADA

OBRAS ESTRUCTURALES
- POZAS DE DISIPACIÓN
- CANAL
- SUBDREN

ESTRUCTURA VIAL
- COLECTORA
- LOCAL
- PASAJE
- PREFERENTEMENTE PEATONAL

SECCIONES VIALES
- SECCIÓN

ESCALA GRÁFICA

0 25 50 100 150 200 250 M

N W E S

SISTEMA DE COORDENADAS:
WGS 1984 UTM Zone 19S
Projection: Transverse Mercator
Datum: WGS 1984
False Easting: 500,000.0000
False Northing: 10,000,000.0000
Central Meridian: -69.0000
Scale Factor: 0.9996
Latitude Of Origin: 0.0000
Units: Meter

MUNICIPALIDAD PROVINCIAL DE CUSCO | GERENCIA DE DESARROLLO URBANO Y RURAL | SGOT | ZRE 41

PLAN ESPECIFICO ZRESA06

PROYECTO: "MEJORAMIENTO Y RECUPERACIÓN DE LAS CONDICIONES DE HABITABILIDAD URBANA EN 41 ZONAS DE REGLAMENTACIÓN ESPECIAL DE LA PROVINCIA DE CUSCO"

ZONA: ZONA DE REGLAMENTACIÓN ESPECIAL

MAPA: ESTRUCTURA VIAL - NODOS VIALES

FUENTE:
- INEI
- PDM CUSCO - SGOTP
- PDU CUSCO - SGOTP
- HABILITACIONES URBANAS

ELABORADO POR: EQUIPO TECNICO PM412RE

ESCALA: 1:4,000

LOS LIMITES TERRITORIALES EN EL PRESENTE DOCUMENTO SON REFERENCIALES

SETIEMBRE - 2021

CÓDIGO: MP-FC 04

CONSULTA