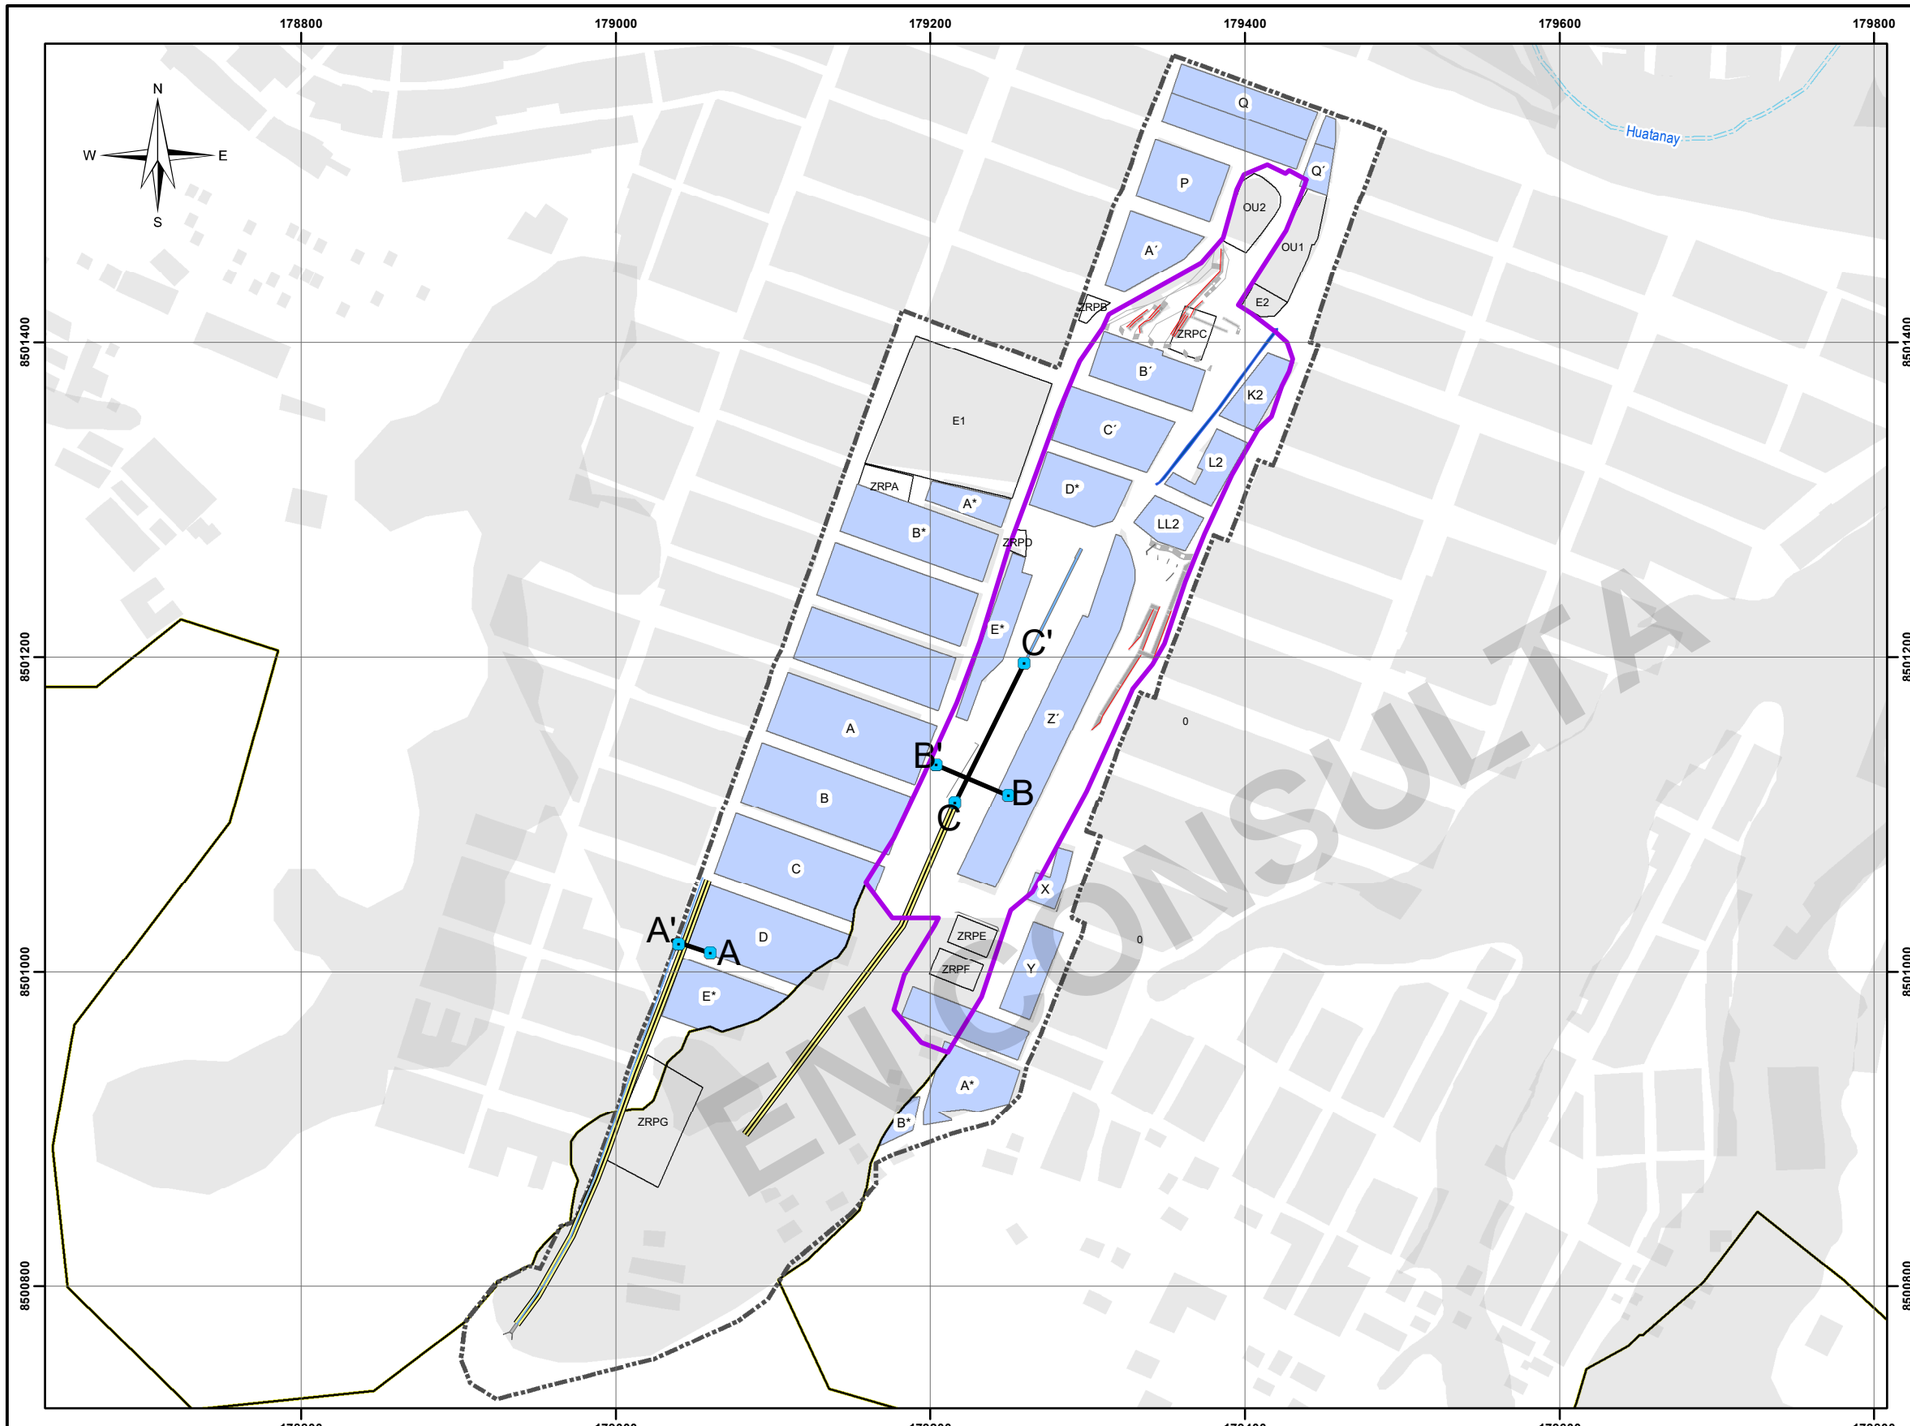

CORTE A - A'

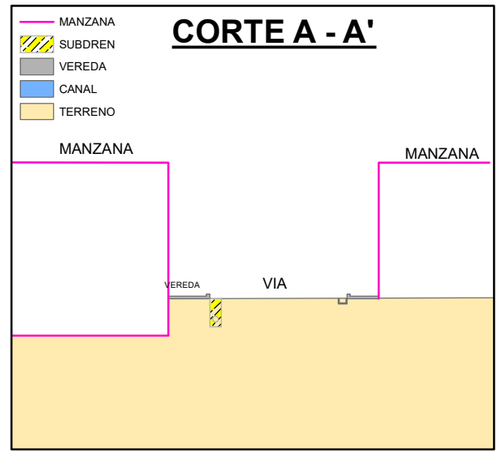

CORTE B - B'

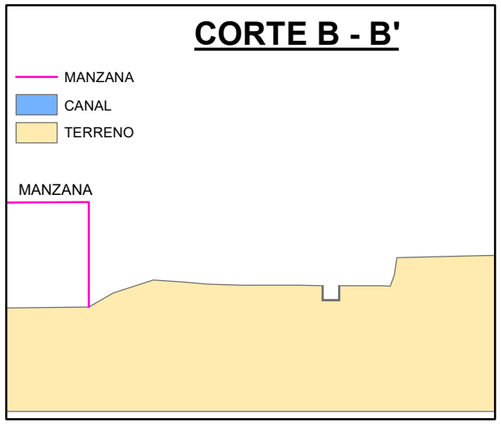

CORTE C - C'

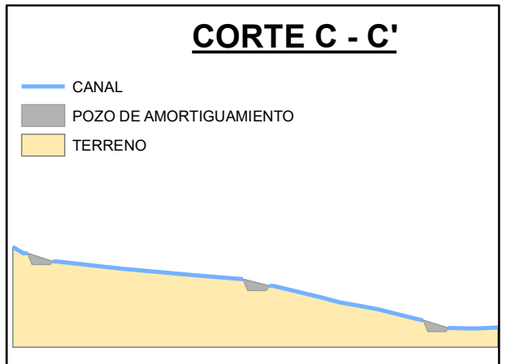

UBICACIÓN DISTRITAL

LOCALIZACIÓN ZRESA06

LEYENDA GENERAL

- ZONA DE REGLAMENTACIÓN ESPECIAL
- ÁMBITO DE ESTUDIO
- HABILITACIONES URBANAS
- LOTES ENTORNO URBANO
- BORDE URBANO
- MANZANA

LEYENDA - NIVEL DE RIESGO

- SECCION
- SUBDREN
- MURO DE CONCRETO CICLOPEO
- POZAS DE DISIPACION
- CANAL
- CANAL EXISTENTE
- ESCALERAS

ESCALA GRÁFICA

0 25 50 100 150 200 250 M

N W E S

SISTEMA DE COORDENADAS:
WGS 1984 UTM Zone 19S
Projection: Transverse Mercator
Datum: WGS 1984
False Easting: 500,000.0000
False Northing: 10,000,000.0000
Central Meridian: -69.0000
Scale Factor: 0.9996
Latitude Of Origin: 0.0000
Units: Meter

MUNICIPALIDAD PROVINCIAL DE CUSCO | GERENCIA DE DESARROLLO URBANO Y RURAL | SGOT | ZRE 41

PLAN ESPECIFICO ZRESA06

PROYECTO: "MEJORAMIENTO Y RECUPERACIÓN DE LAS CONDICIONES DE HABITABILIDAD URBANA EN 41 ZONAS DE REGLAMENTACIÓN ESPECIAL DE LA PROVINCIA DE CUSCO"

ZONA: ZONA DE REGLAMENTACIÓN ESPECIAL - ZRESA06

MAPA: PROPUESTAS ESTRUCTURALES

CÓDIGO: MP-GRD 02

FUENTE:
- INEI
- PDM 2018-2038 CUSCO
- PDU 2013-2023 CUSCO

ELABORADO POR: EQUIPO TECNICO PM-41ZRE

ESCALA: 1:3,900

LOS LIMITES TERRITORIALES EN EL PRESENTE DOCUMENTO SON REFERENCIALES

FECHA: SETIEMBRE 2021