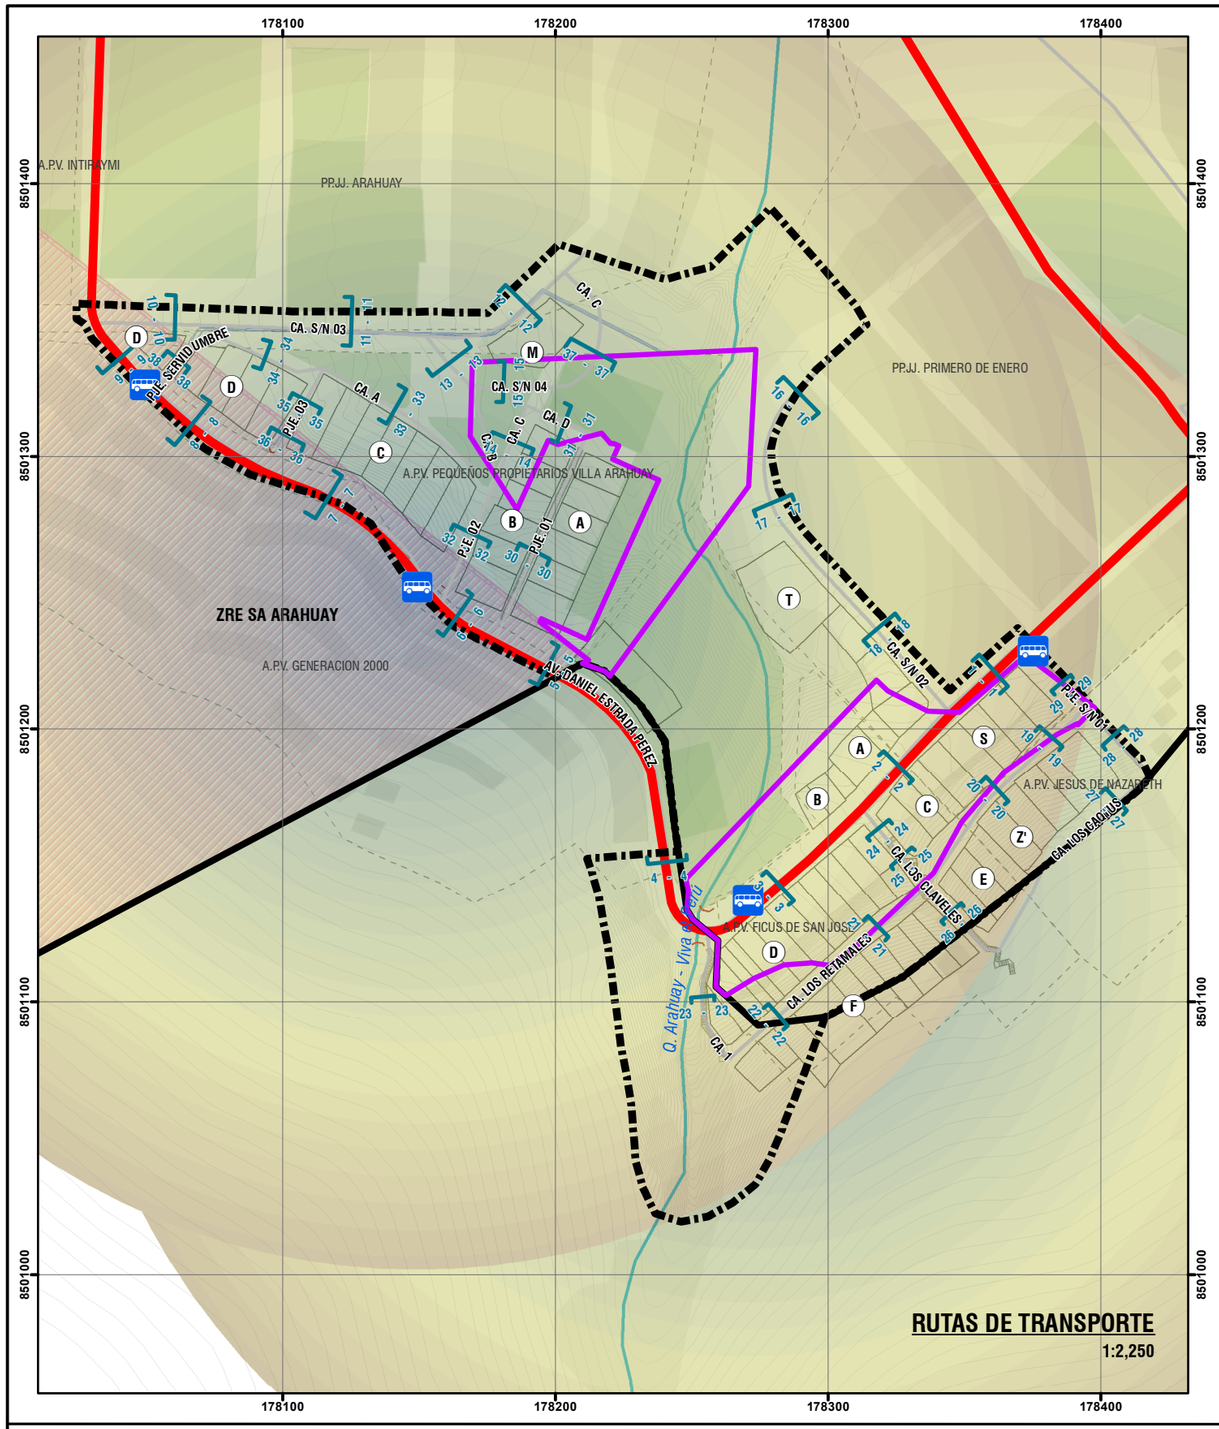

AV. DANIEL ESTRADA PEREZ
CORTE 1-1
9.99 ml
VIA PAVIMENTADA

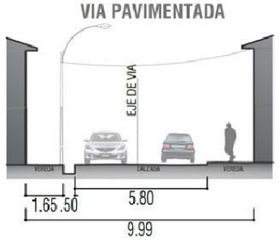

AV. DANIEL ESTRADA PEREZ
CORTE 1-1
10.16 ml
VIA PAVIMENTADA

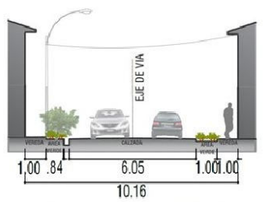

AV.DANIEL ESTRADA PEREZ
CORTE 2-2
9.95 ml
VIA PAVIMENTADA

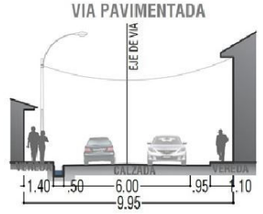

AV DANIEL ESTRADA PEREZ
CORTE 3 - 3
9.31 ml
VIA PAVIMENTADA

AV. DANIEL ESTRADA PEREZ
CORTE 4-4
7.50 ml
VIA PAVIMENTADA

AV. DANIEL ESTRADA PEREZ
CORTE 5 - 5
10.00 ml
VIA PAVIMENTADA

AV. DANIEL ESTRADA PEREZ
CORTE 6-6
6.90 ml
VIA PAVIMENTADA

AV. DANIEL ESTRADA PEREZ
CORTE 7-7
7.80 ml
VIA PAVIMENTADA

AV. DANIEL ESTRADA PEREZ
CORTE 8-8
12.20 ml
VIA PAVIMENTADA

AV DANIEL ESTRADA PEREZ
CORTE 9-9
9.65 ml
VIA PAVIMENTADA

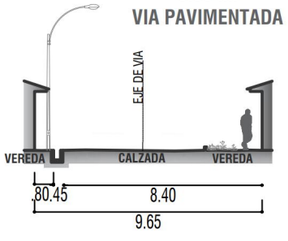

CALLE. S/N 03
CORTE 10-10
7.00 ml
VIA PAVIMENTADA

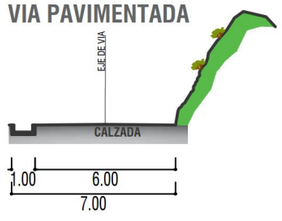

CALLE S/N 03
CORTE 11-11
8.26 ml
VÍA PAVIMENTADA

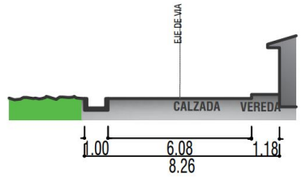

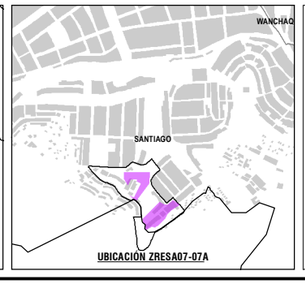

LEYENDA

- ZONA DE REGLAMENTACIÓN ESPECIAL
- ÁMBITO DE ESTUDIO
- OCUPACIÓN ACTUAL
- AGRUPACIONES URBANAS
- ÁREAS DE APORTE
- ZRE SA ARAHUAY
- MANZANAS ENTORNO URBANO
- ZONA DE PROTECCIÓN AMBIENTAL
- BORDE URBANO
- CURVAS DE NIVEL
- RED HÍDRICA

INFRAESTRUCTURA EXISTENTE
- PONTÓN
- CANAL / CUNETA
- VEREDA / ESCALINATA

COBERTURA DE TRANSPORTE MASIVO
- RADIO DE COBERTURA 250 M

RUTAS DE TRANSPORTE MASIVO
- EMPRESA DE TRANSPORTES TÚPAC AMARU II
- PARADERO

ESCALA GRÁFICA
0 20 40 80 120 M

N W E S

SISTEMA DE COORDENADAS:
WGS 1984 UTM Zone 19S
Projection: Transverse Mercator
Datum: WGS 1984
False Easting: 500,000.0000
False Northing: 10,000,000.0000
Central Meridian: -69.0000
Scale Factor: 0.9996
Latitude Of Origin: 0.0000
Units: Meter

MUNICIPALIDAD PROVINCIAL DE CUSCO
GERENCIA DE DESARROLLO URBANO Y RURAL
SCOT ZRE 41

PLAN ESPECIFICO ZRESA07-07A

PROYECTO: "MEJORAMIENTO Y RECUPERACIÓN DE LAS CONDICIONES DE HABITABILIDAD URBANA EN 41 ZONAS DE REGLAMENTACIÓN ESPECIAL DE LA PROVINCIA DE CUSCO"

MAPA: RUTAS DE TRANSPORTE- SECCIONES VIALES

AGRUPACIONES Y/O SECTOR: APV. FICUS DE SAN JOSÉ, APV. PEQUEÑOS PROPIETARIOS VILLA ARAHUAY, APV. GENERACIÓN 2000, APV. JESÚS DE NAZARETH, P.J. ARAHUAY Y P.J. PRIMERO DE ENERO - QUEBRADA ARAHUAY-VIVA EL PERÚ

FUENTE:
- INEI
- PDM CUSCO - SGOTP
- PDU CUSCO - SGOTP
- LEVANTAMIENTO TOPOGRÁFICO 41 ZRE
- FICHAS TECNICAS 41 ZRE
- HABILITACIONES URBANAS

UBICACIÓN:
DEPARTAMENTO : CUSCO
PROVINCIA : CUSCO
DISTRITO : SANTIAGO

ELABORADO POR: EQUIPO TECNICO PM412RE

LOS LÍMITES DISTRITALES SON REFERENCIALES
Ley N° 27795 (5ta Disposición Transitoria)

ESCALA: 1:2,250

JULIO - 2022

CÓDIGO: MD-FC 03A