


## CALLE 1

Corte N-N´

2.55 ml

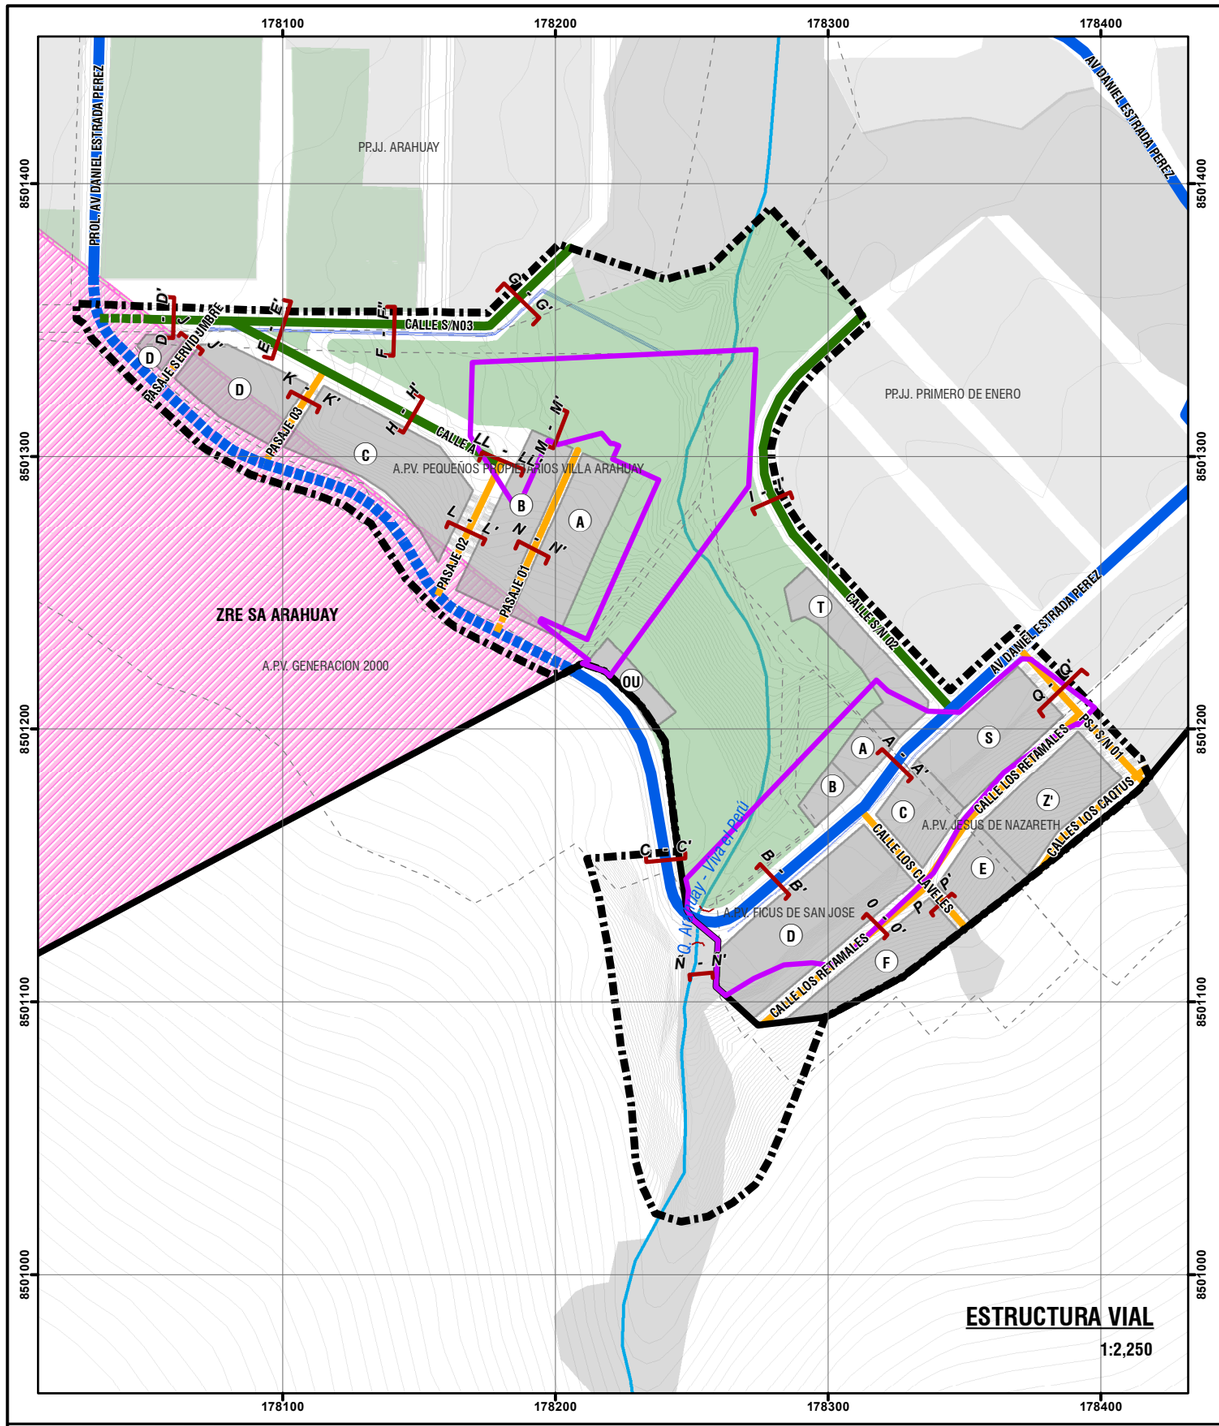





## CALLE LOS RETAMALES

Corte O-O´

8.00 ml

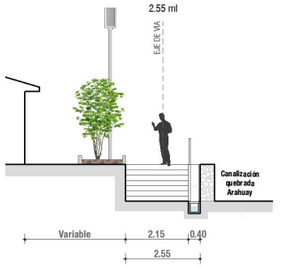


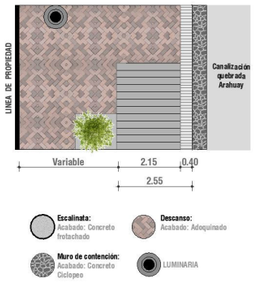


## CALLE LOS CLAVELES

Corte P-P´

7.60 ml

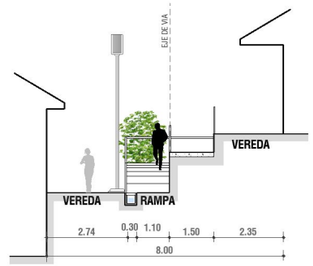


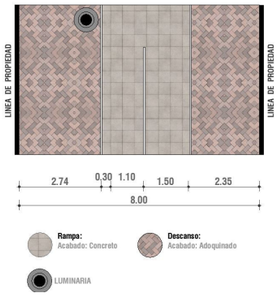


## PASAJE S/N 01

Corte Q-Q´

8.70 - 10.75 ml

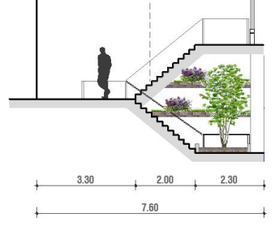


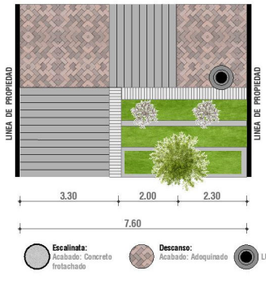

UBICACIÓN DISTRITAL




UBICACIÓN ZRESA07-07A

## LEYENDA

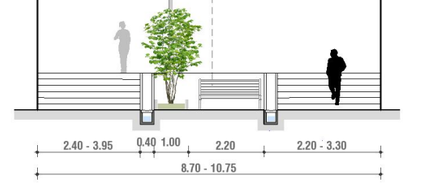- ZONA DE REGLAMENTACIÓN ESPECIAL
- ÁMBITO DE ESTUDIO
- AGRUPACIONES URBANAS
- ÁREAS DE APORTE
- ZRE SA ARAHUAY
- MANZANAS ENTORNO URBANO
- ZONA DE PROTECCIÓN AMBIENTAL
- BORDE URBANO
- CURVAS DE NIVEL
- RED HÍDRICA

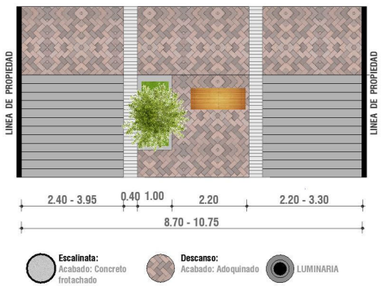**INFRAESTRUCTURA EXISTENTE**

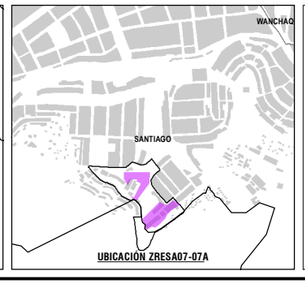- PONTÓN
- CANAL / CUNETA

**PROPUESTA PARA LA ZRESA07-07A**

- LÍMITE DE MANZANAS
- ESCALINATAS / VEREDAS
- SECCIONES VIALES

**ESTRUCTURA VIAL**

- VÍA URBANA COLECTORA
- VÍA URBANA COLECTORA EN SITIO ARQUEOLÓGICO
- VÍA LOCAL
- VÍA LOCAL EN SITIO ARQUEOLÓGICO
- PASAJE PEATONAL
- PASAJE PEATONAL EN SITIO ARQUEOLÓGICO

## ESCALA GRÁFICA

0 20 40 80 120 M

N W E S

SISTEMA DE COORDENADAS:
WGS 1984 UTM Zone 19S
Projection: Transverse Mercator
Datum: WGS 1984
False Easting: 500,000.0000
False Northing: 10,000,000.0000
Central Meridian: -69.0000
Scale Factor: 0.9996
Latitude Of Origin: 0.0000
Units: Meter

MUNICIPALIDAD PROVINCIAL DE CUSCO

GERENCIA DE DESARROLLO URBANO Y RURAL

# PLAN ESPECIFICO ZRESA07-07A

PROYECTO: "MEJORAMIENTO Y RECUPERACIÓN DE LAS CONDICIONES DE HABITABILIDAD URBANA EN 41 ZONAS DE REGLAMENTACIÓN ESPECIAL DE LA PROVINCIA DE CUSCO"

MAPA: ESTRUCTURA VIAL - SECCIONES VIALES

AGRUPACIONES Y/O SECTOR: APV. FICUS DE SAN JOSÉ, APV. PEQUEÑOS PROPIETARIOS VILLA ARAHUAY, APV. GENERACIÓN 2000, APV. JESUS DE NAZARETH, P.J. ARAHUAY Y P.J. PRIMERO DE ENERO - QUEBRADA ARAHUAY-VIVA EL PERÚ

FUENTE:
- INEI
- PDM CUSCO - SGOTP
- PDU CUSCO - SGOTP
- LEVANTAMIENTO TOPOGRÁFICO 41 ZRE
- FICHAS TECNICAS 41 ZRE
- HABILITACIONES URBANAS

UBICACIÓN:
DEPARTAMENTO: CUSCO
PROVINCIA : CUSCO
DISTRITO : SANTIAGO

ELABORADO POR: EQUIPO TECNICO PM412RE

LOS LÍMITES DISTRITALES SON REFERENCIALES
Ley N° 27795 (5ta Disposición Transitoria)

ESCALA: 1:2,250

JULIO - 2022

CÓDIGO: MP-FC 02D