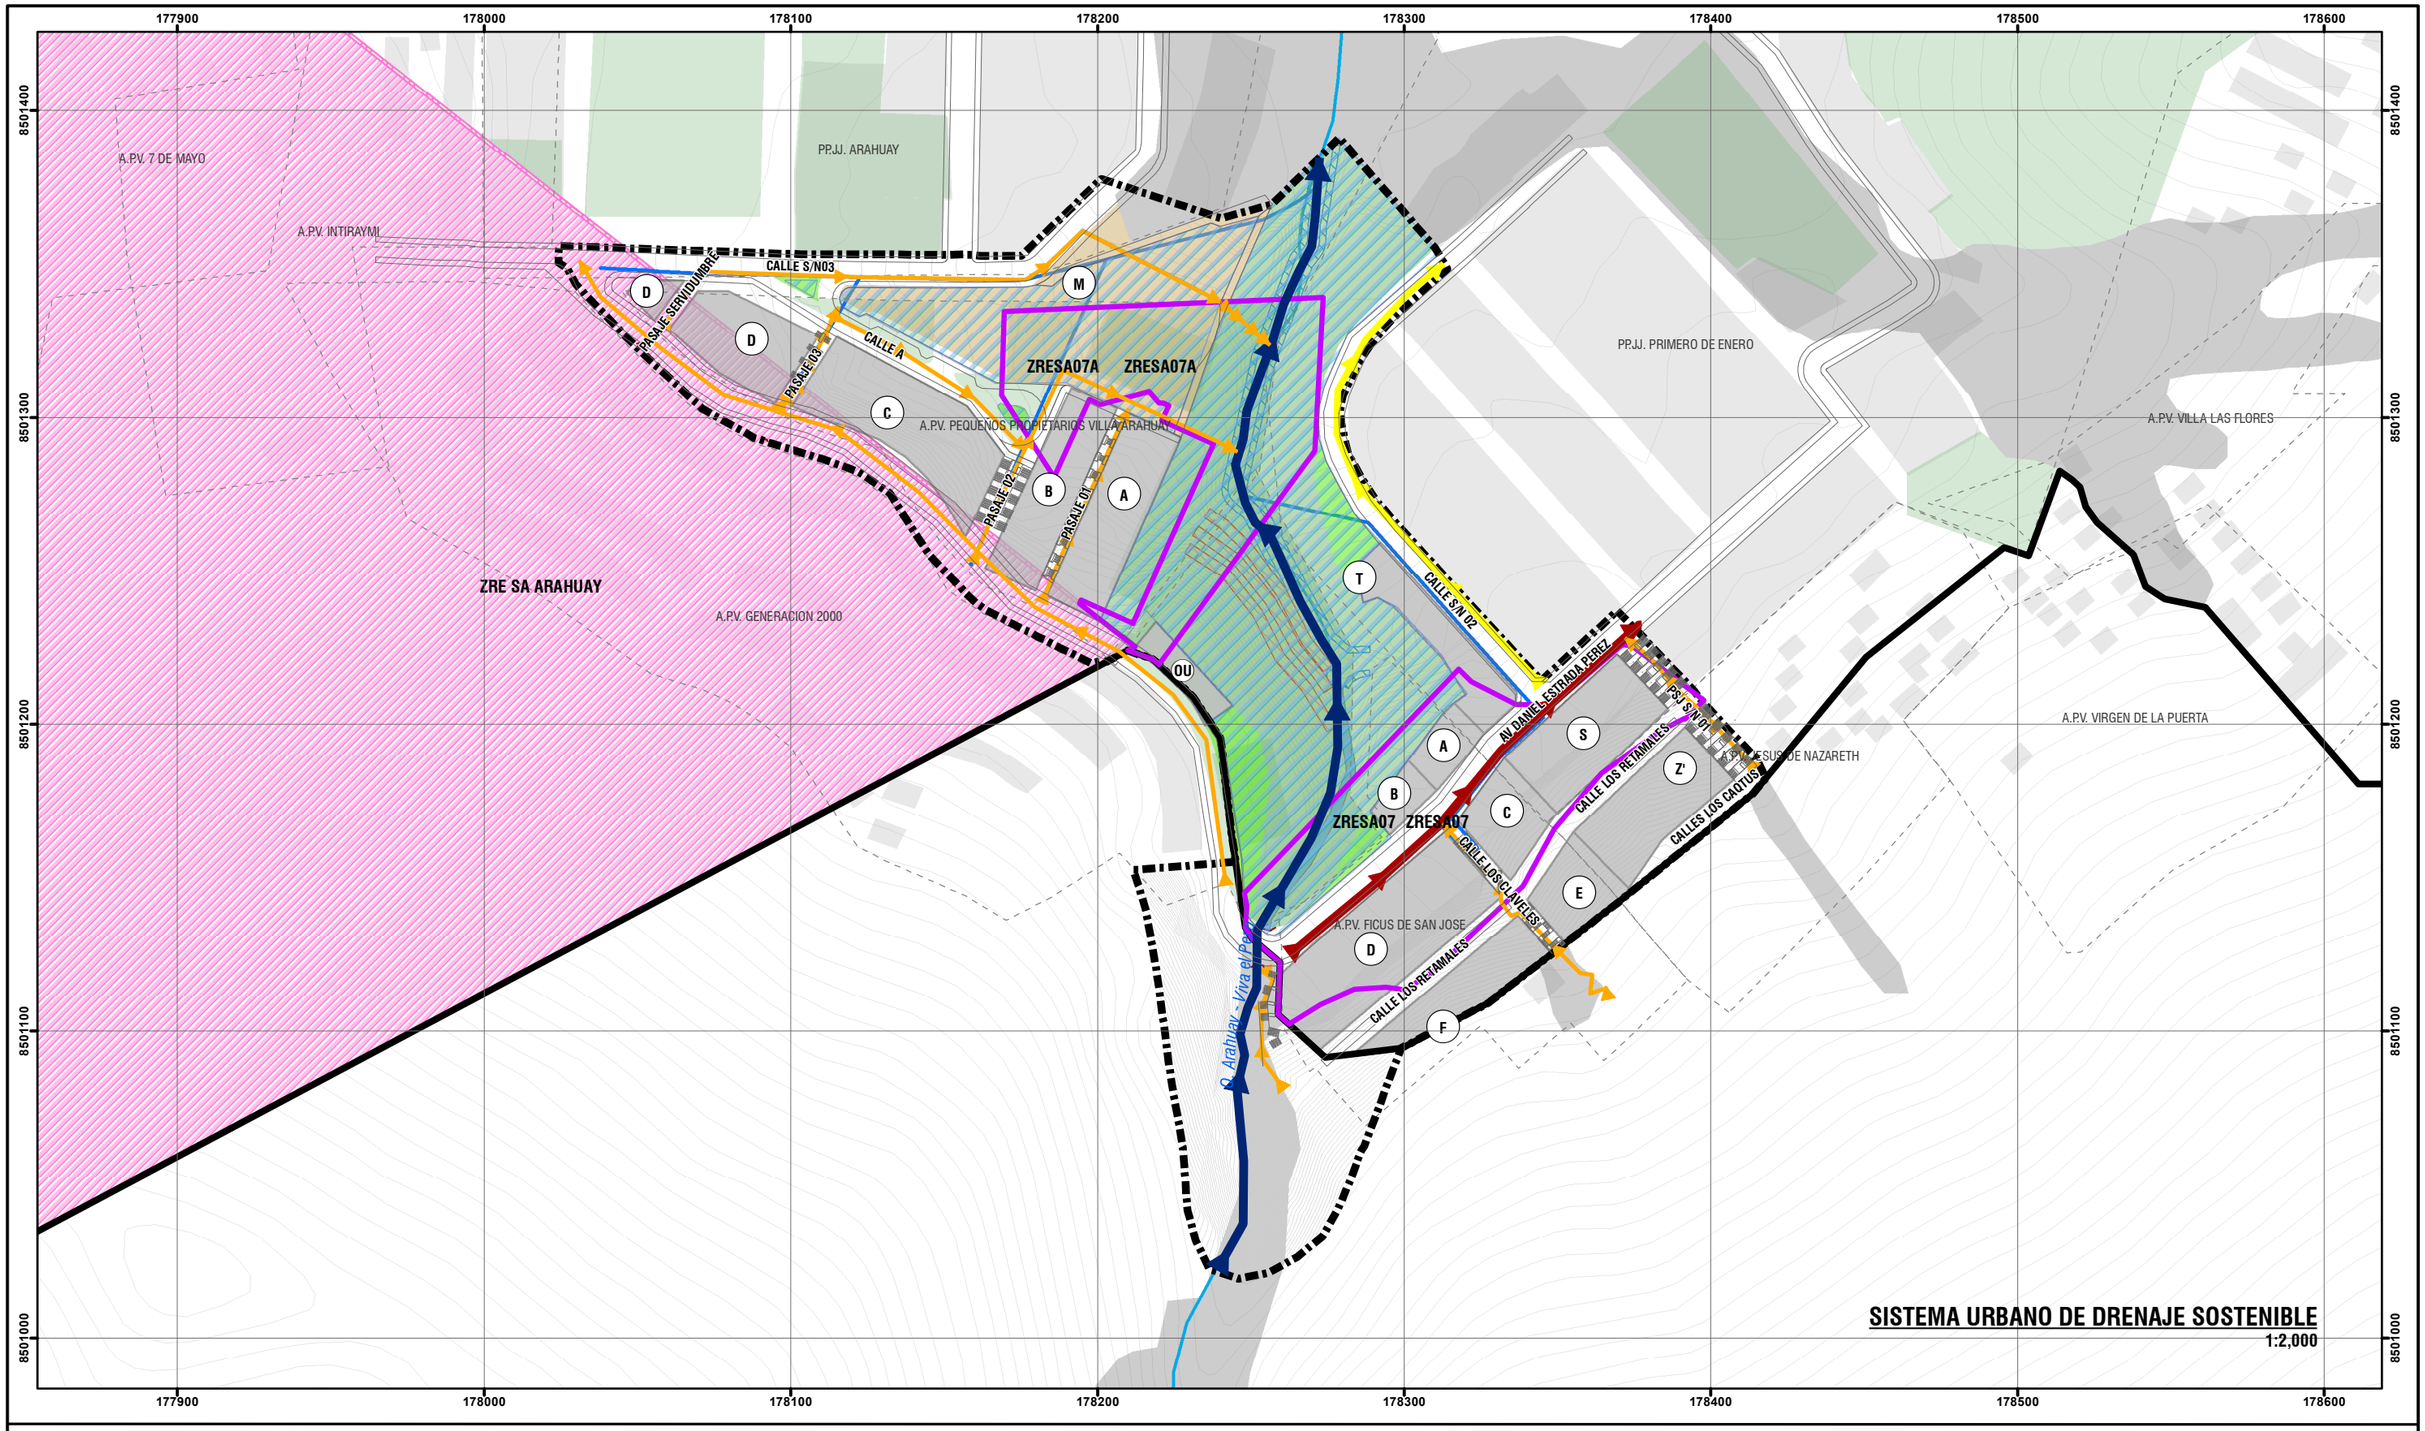

UBICACIÓN DISTRITAL

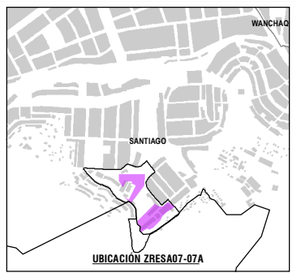

UBICACIÓN ZRESA07-07A

LEYENDA

- ZONA DE REGLAMENTACIÓN ESPECIAL
- ÁMBITO DE ESTUDIO
- AGRUPACIONES URBANAS
- ZRE SA ARAHUAY
- ÁREAS DE APORTE
- MANZANAS ENTORNO URBANO
- ZONA DE PROTECCIÓN AMBIENTAL
- BORDE URBANO
- CURVAS DE NIVEL
- RED HÍDRICA

INFRAESTRUCTUA EXISTENTE

- PONTÓN
- CANAL / CUNETA

PROPUESTAS ESTRUCTURALES

- MURO GAVIÓN
- MURO GAVIÓN ENCAUZAMIENTO
- CANAL CONCRETO ARMADO
- CANAL DE AGUAS PLUVIALES

PROPUESTA PARA LA ZRESA07-07A

- LÍMITE DE MANZANAS
- EQUIPAMIENTO URBANO
- ÁREAS VERDES
- ZONA DE PROTECCIÓN

CANALES PLUVIALES

- CANAL CAPTADOR ABIERTO
- CANAL CAPTADOR CERRADO
- CANAL COLECTOR ABIERTO
- CANAL COLECTOR NATURAL
- CANAL INEXISTENTE
- ÁREAS DE INFILTRACIÓN

ESCALA GRÁFICA

0 20 40 80 120 M

N W E S

SISTEMA DE COORDENADAS:
WGS 1984 UTM Zone 19S
Projection: Transverse Mercator
Datum: WGS 1984
False Easting: 500,000.0000
False Northing: 10,000,000.0000
Central Meridian: -69.0000
Scale Factor: 0.9996
Latitude Of Origin: 0.0000
Units: Meter

MUNICIPALIDAD PROVINCIAL DE CUSCO

GERENCIA DE DESARROLLO URBANO Y RURAL

PLAN ESPECIFICO ZRESA07-07A

PROYECTO: "MEJORAMIENTO Y RECUPERACIÓN DE LAS CONDICIONES DE HABITABILIDAD URBANA EN 41 ZONAS DE REGLAMENTACIÓN ESPECIAL DE LA PROVINCIA DE CUSCO"

MAPA: SISTEMA URBANO DE DRENAJE SOSTENIBLE

AGRUPACIONES Y/O SECTOR: APV. FICUS DE SAN JOSÉ, APV. PEQUEÑOS PROPIETARIOS VILLA ARAHUAY, APV. GENERACIÓN 2000, APV. JESUS DE NAZARETH, P.J. ARAHUAY Y P.J. PRIMERO DE ENERO - QUEBRADA ARAHUAY-VIVA EL PERÚ

CÓDIGO: MP-FC 07

FUENTE:
- INEI
- PDM CUSCO - SGOTP
- PDU CUSCO - SGOTP
- LEVANTAMIENTO TOPOGRÁFICO 41 ZRE
- FICHAS TECNICAS 41 ZRE
- HABILITACIONES URBANAS

UBICACIÓN:
DEPARTAMENTO : CUSCO
PROVINCIA : CUSCO
DISTRITO : SANTIAGO

ELABORADO POR: EQUIPO TECNICO PM412RE

LOS LÍMITES DISTRITALES SON REFERENCIALES
Ley N° 27795 (5ta Disposición Transitoria)

ESCALA: 1:2,000

JULIO - 2022