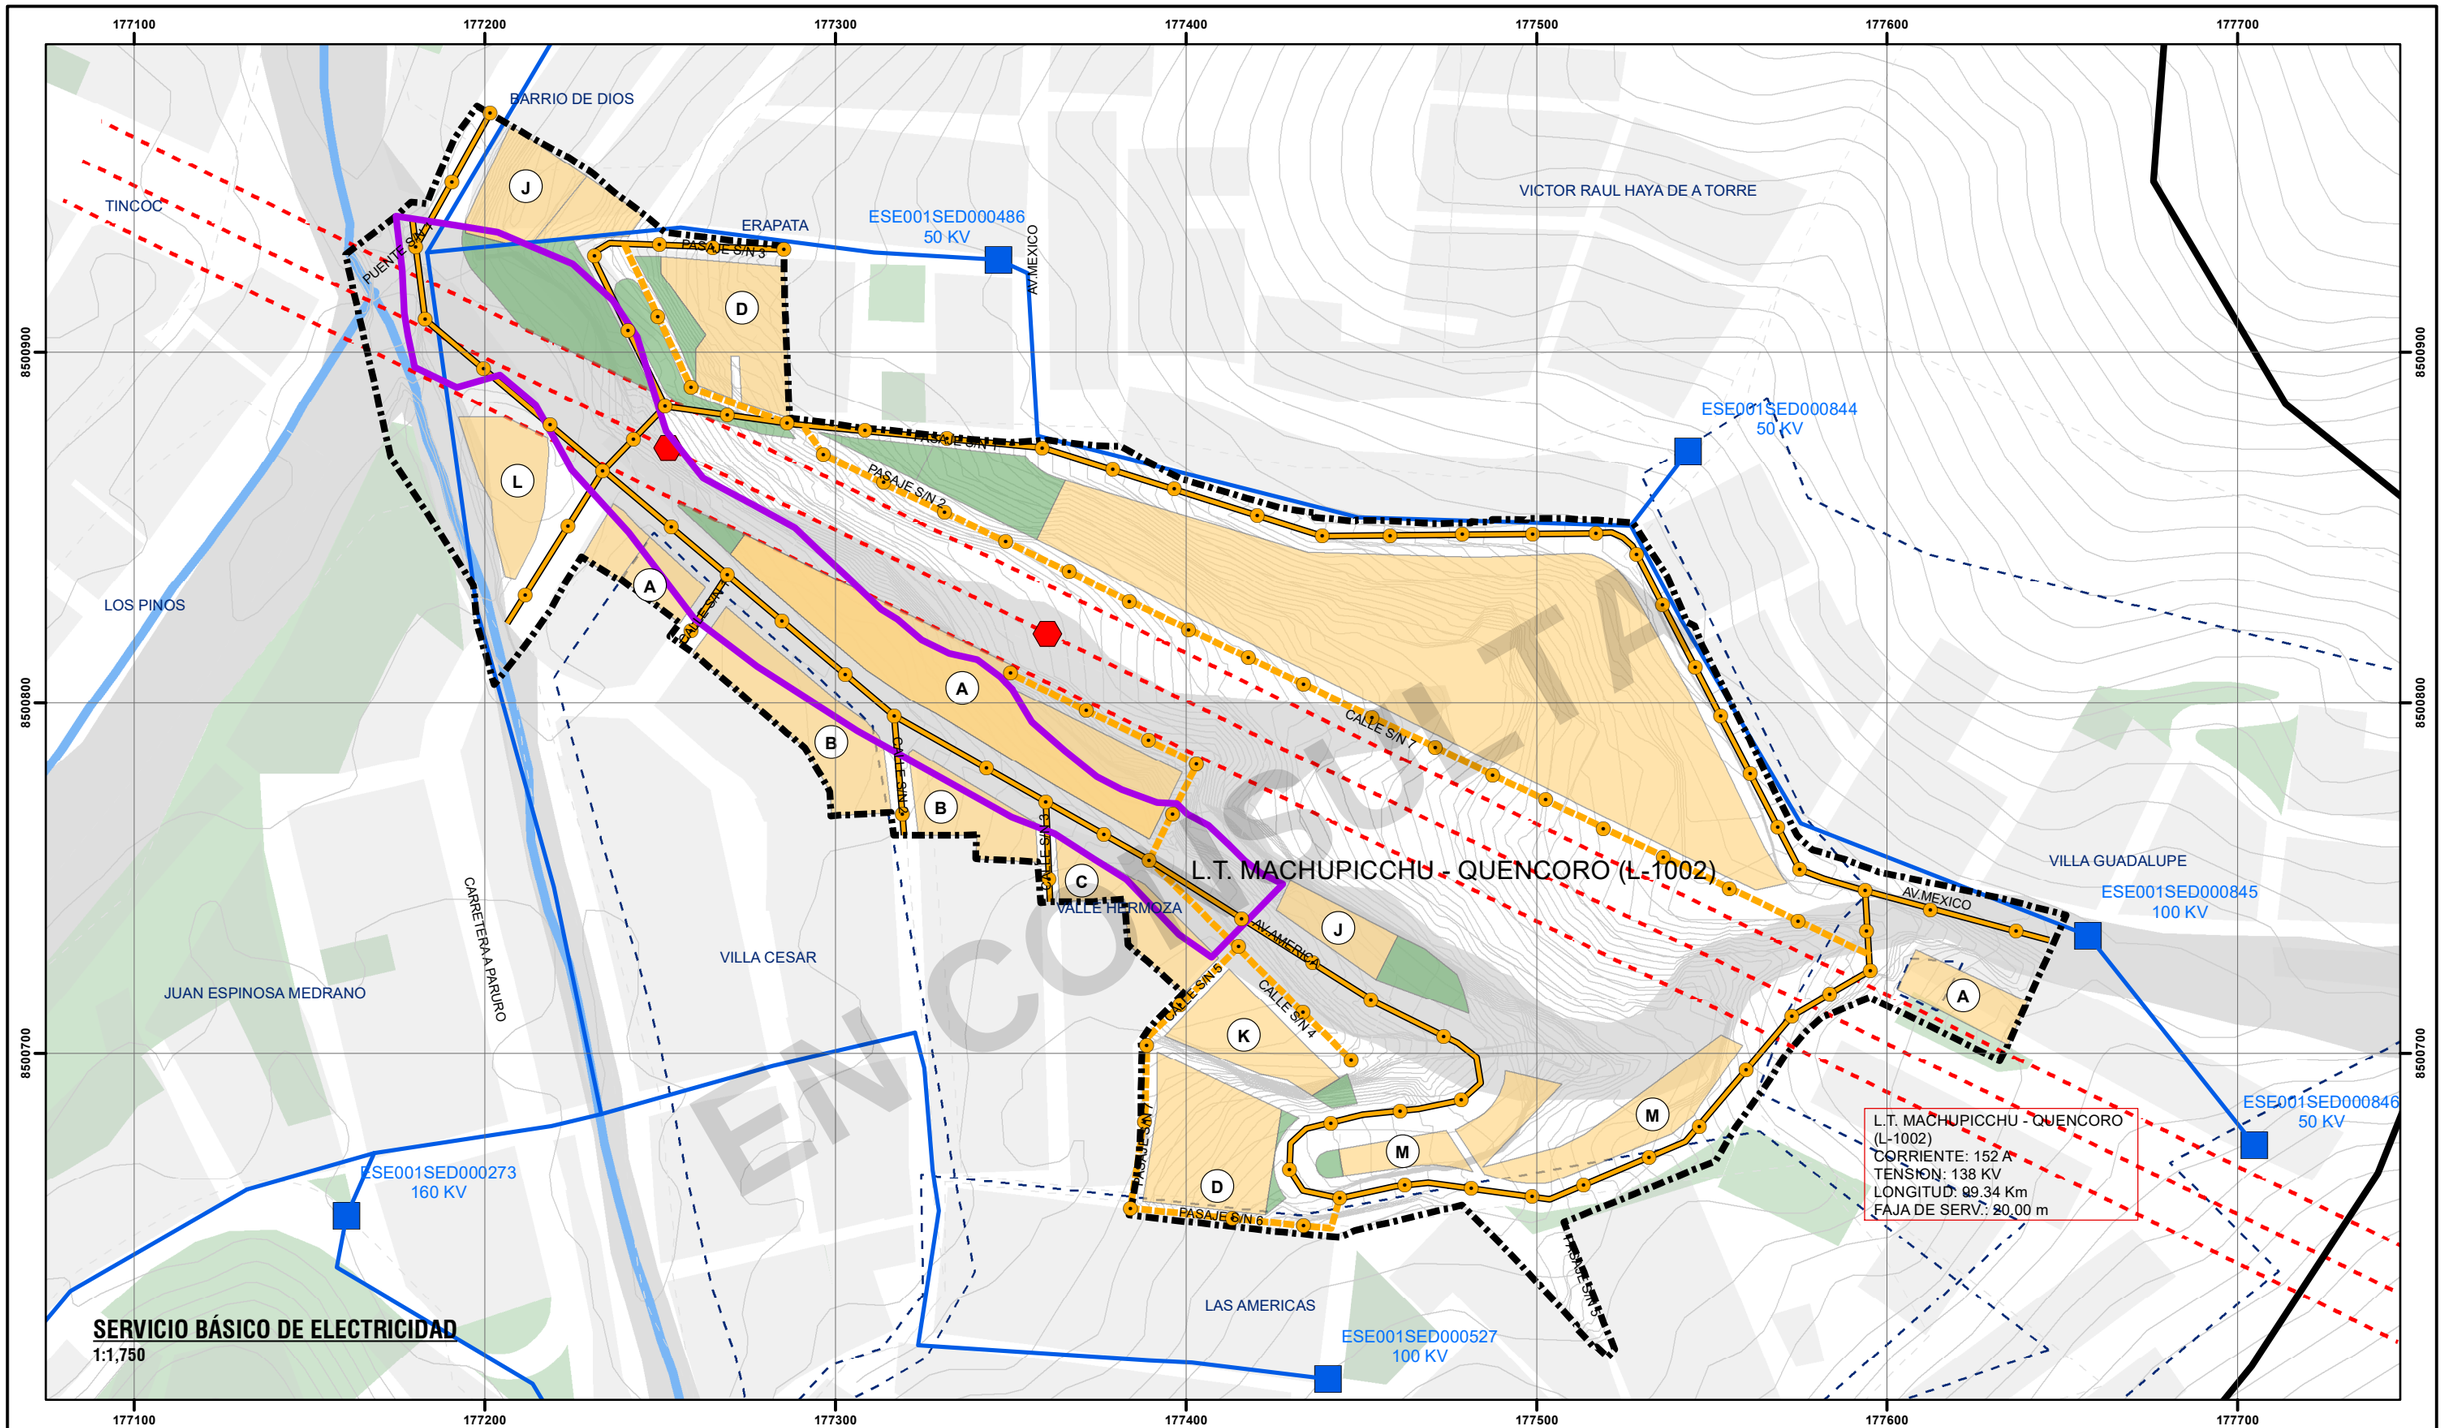

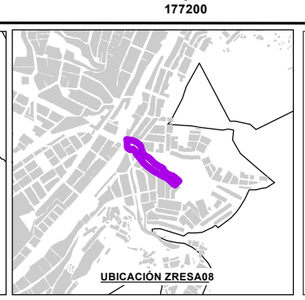

LEYENDA GENERAL

- ZONIFICACION DE REGLAMENTACION ESPECIAL
- AMBITO DE INTERVECION
- PROPIEDAD APV. INSCRITA EN SUNARP
- BORDE URBANO
- ZONA DE PROTECCIÓN AMBIENTAL
- MANZANAS ENTORNO URBANO
- OCUPACIÓN ACTUAL EN EL ÁMBITO
- AREAS DE APORTE
- CURVAS DE NIVEL
- FRANJA DE ALTA TENSIÓN
- QUEBRADA

SERVICIO BASICO DE ELECTRICIDAD COBERTURA

- MAYOR REQUERIMIENTO

INFRAESTRUCTURA

- POSTE DE BAJATENSIÓN
- TRAMO DE LINEA DE MEDIA TENSIÓN
- SUB ESTACIÓN DE DISTRIBUCIÓN

ESCALA GRÁFICA

0 25 50 100 M

N W E S

SISTEMA DE COORDENADAS:
WGS 1984 UTM Zone 19S
Projection: Transverse Mercator
Datum: WGS 1984
False Easting: 500,000.0000
False Northing: 10,000,000.0000
Central Meridian: -69.0000
Scale Factor: 0.9996
Latitude Of Origin: 0.0000
Units: Meter

MUNICIPALIDAD PROVINCIAL DE CUSCO | GERENCIA DE DESARROLLO URBANO Y RURAL | SGOT | ZRE 41

PLAN ESPECIFICO ZRESA08

PROYECTO: "MEJORAMIENTO Y RECUPERACIÓN DE LAS CONDICIONES DE HABITABILIDAD URBANA EN 41 ZONAS DE REGLAMENTACIÓN ESPECIAL DE LA PROVINCIA DE CUSCO"

ZONA: ZONA DE REGLAMENTACIÓN ESPECIAL

MAPA: SERVICIO BÁSICO DE ENERGÍA ELÉCTRICA

FUENTE:
- INEI
- POM CUSCO - SGOTP
- PDU CUSCO - SGOTP
- LEVANTAMIENTO TOPOGRÁFICO 41 ZRE
- RICHAS TECNICAS 41 ZRE
- SUNARP

ELABORADO POR: EQUIPO TECNICO PM-41ZRE

ESCALA: 1:1,750

LOS LIMITES TERRITORIALES EN EL PRESENTE DOCUMENTO SON REFERENCIALES

JULIO - 2021

CÓDIGO: MP-FC 08