



NOMENCLATURA VIAL
1:3,500

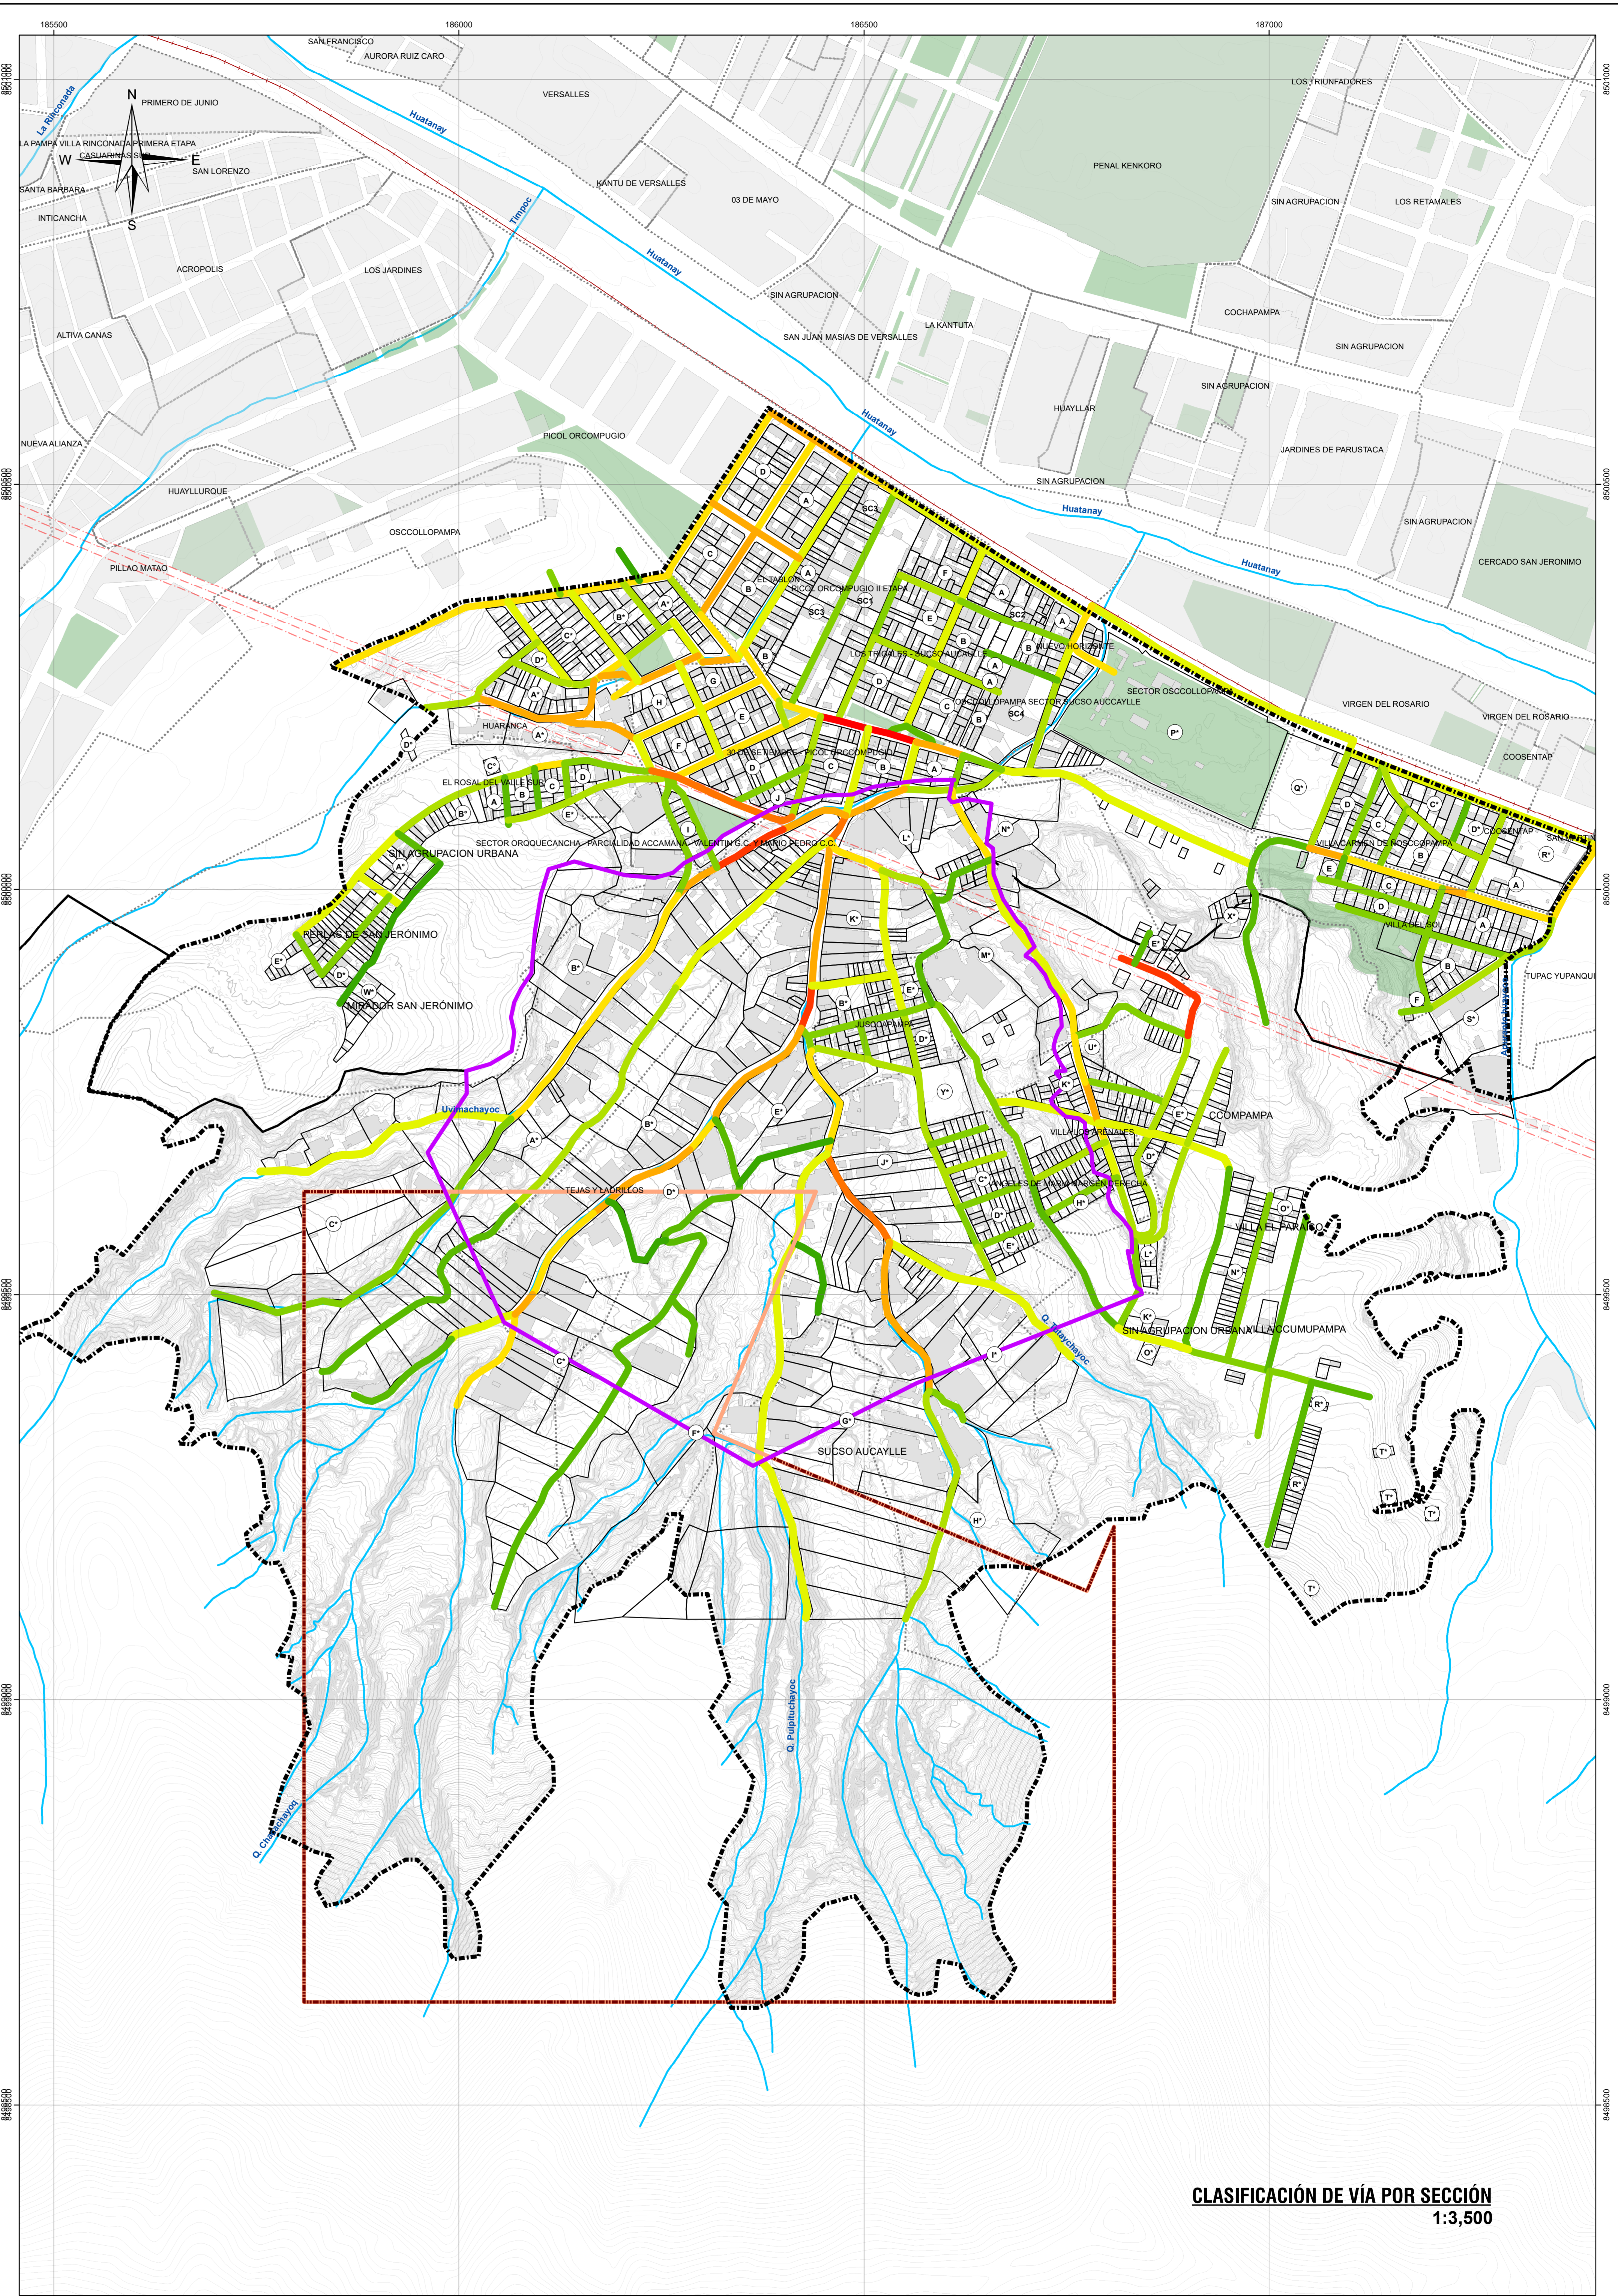

CLASIFICACIÓN DE VÍA POR SECCIÓN
1:3,500

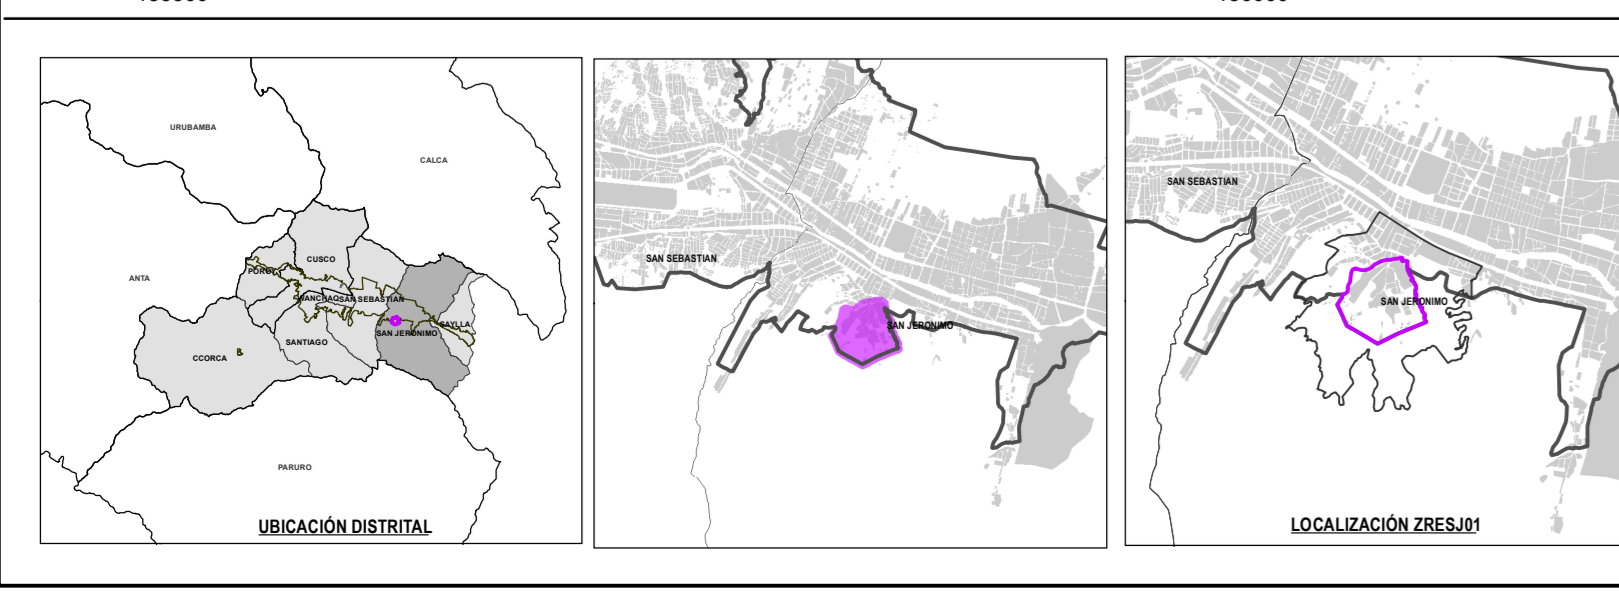

LEYENDA

	ZONA DE REGULACIÓN ESPECIAL		CALLE
	ANILLO DE INTEGRACIÓN		AVENIDA
	BORDE URBANO		PASADIZO
	ANILLO DE APOYO		VÍA REGULADA
	LÍNEA		JERÓN
	MANRIQUES ENTORNO URBANO		
	ASIMPLES URBANOS		
	PERIFERIA		
	PERÍMETRO DE TENDENCIA		
	CERRADA		
	CURVA SUAVE		
	CURVA SEVERA		

NOMENCLATURA VIAL

	CALLE	19749.33
	AVENIDA	2075.73
	PASADIZO	34.67
	VÍA REGULADA	565.53
	JERÓN	

LONGITUD POR NOMENCLATURA

	CALLE	19749.33
	AVENIDA	2075.73
	PASADIZO	34.67
	VÍA REGULADA	565.53
	JERÓN	

CLASIFICACIÓN DE VÍA POR SECCIÓN

	< 4.0	676.60
	4.0-6.0	463.54
	6.0-8.0	4287.26
	8.0-10.0	4297.76
	10.0-12.0	5789.36
	12.0-14.0	3786.21
	14.0-16.0	1965.82
	16.0-18.0	356.78
	18.0-20.0	384.55
	20.0-25.0	1127.71
	25.0-30.0	
	30.0-35.0	

LONGITUD POR NOMENCLATURA

	< 4.0	676.60
	4.0-6.0	463.54
	6.0-8.0	4287.26
	8.0-10.0	4297.76
	10.0-12.0	5789.36
	12.0-14.0	3786.21
	14.0-16.0	1965.82
	16.0-18.0	356.78
	18.0-20.0	384.55
	20.0-25.0	1127.71
	25.0-30.0	
	30.0-35.0	

ESCALA GRÁFICA

SISTEMA DE COORDINADAS:
WGS 1984 UTM Zona 18S
Proyección: Transverso Mercator
Datum: AD63 1984
Falso Easting: 500,000.0000
Falso Northing: 10,000,000.0000
Centro Meridiano: -69.0000
Escala Factor: 0.9996
Latitud del Origen: 0.0000
Unidad: Metro

MUNICIPALIDAD PROVINCIAL DE CUSCO | **DIRECCIÓN DE DESEMPEÑO URBANO Y RURAL**

PLAN ESPECÍFICO ZRESJ01

MEJORAMIENTO Y REGULACIÓN DE LAS CONDICIONES DE HABITABILIDAD URBANA EN EL ZONA DE REGULACIÓN ESPECIAL DE LA MUNICIPALIDAD DE CUSCO

ZONA DE REGULACIÓN ESPECIAL

NOMENCLATURA VIAL - CLASIFICACIÓN DE VÍA POR SECCIÓN

FECHA: 2024-08-08
AUTOR: JUAN CARLOS PERAZA
ESCALA: 1:3,500
DISEÑO: JUAN CARLOS PERAZA
REVISIÓN: JUAN CARLOS PERAZA
APROBACIÓN: JUAN CARLOS PERAZA

MP-FC 01-B