



ESPACIO DE OPORTUNIDADES POR PENDIENTES
1:3,500





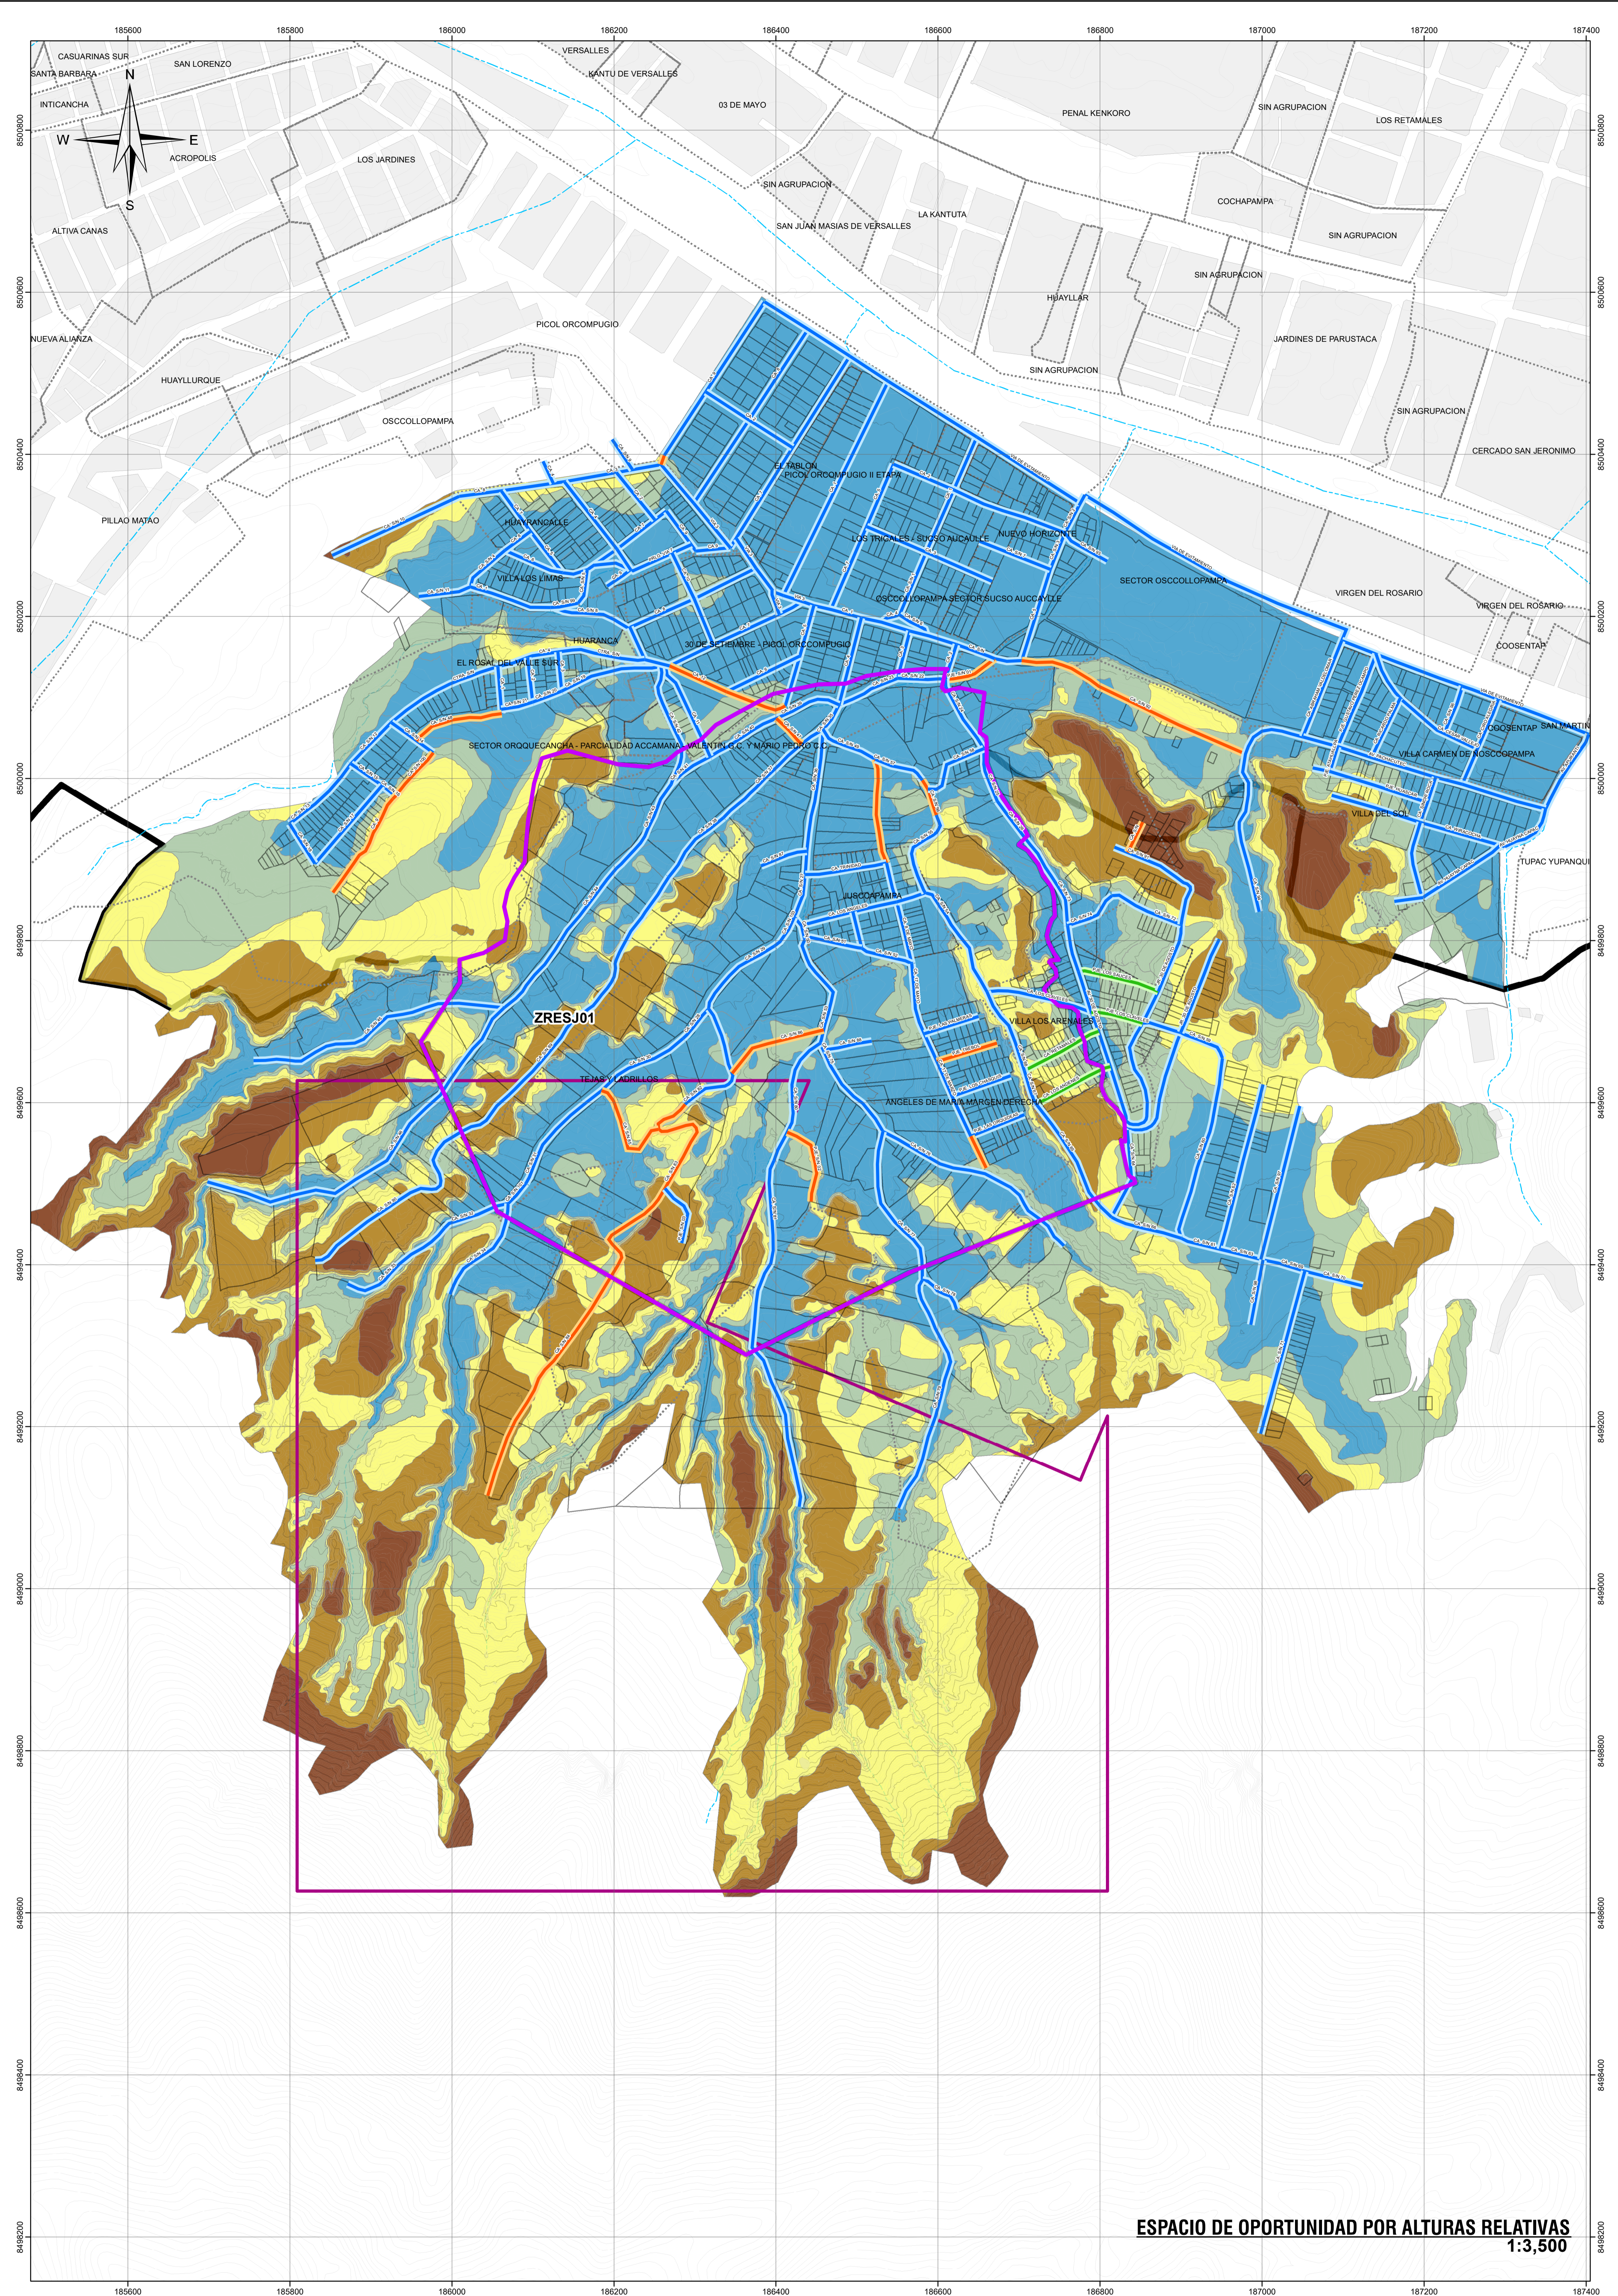


ESPACIO DE OPORTUNIDAD POR ALTURAS RELATIVAS
1:3,500

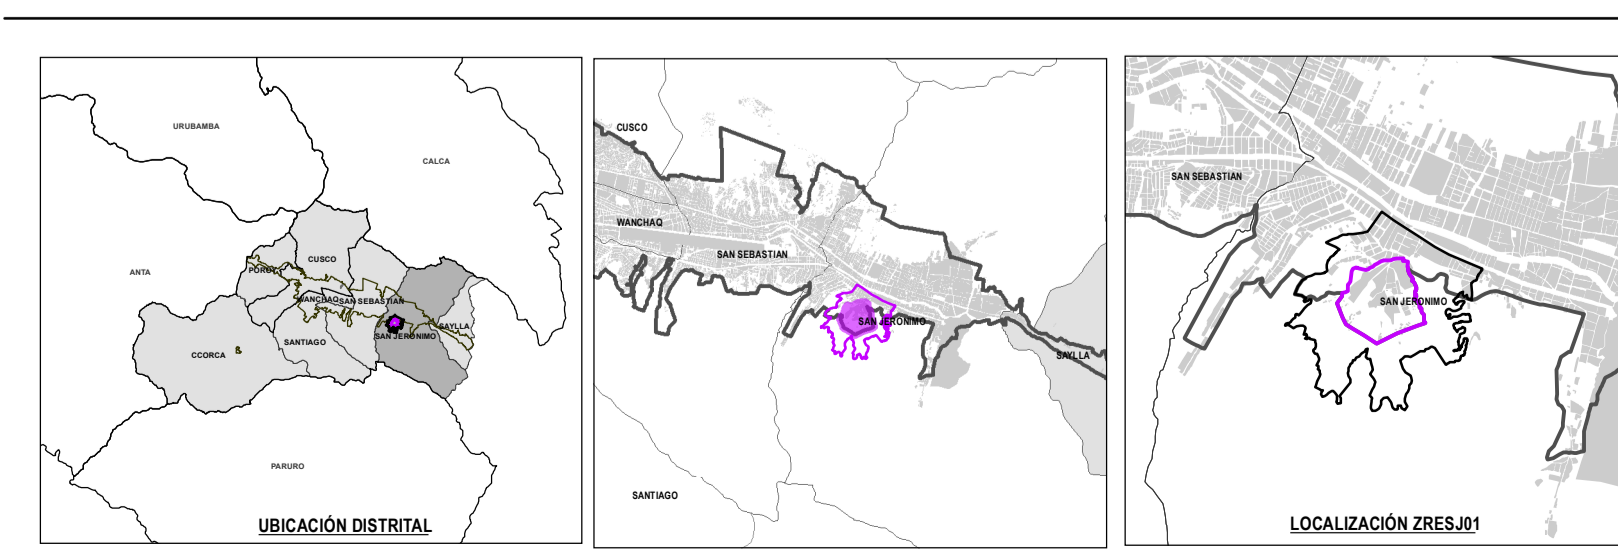

LEYENDA GENERAL

ZONA URBANA	PENDIENTES 0 - 4%	ALTURAS RELATIVAS 0.0-2.5m
ZONA DE REGLAMENTACION ESPECIAL	PENDIENTES 4 - 6%	ALTURAS RELATIVAS 2.5-5.0m
AMBITO DE INTERVENCION	PENDIENTES 6 - 8%	ALTURAS RELATIVAS 5.0-10.0m
MANZANAS ENTORNO URBANO	PENDIENTES 8 - 12%	ALTURAS RELATIVAS 10.0-20.0m
QUINQUECENA	PENDIENTES 12 - 15%	ALTURAS RELATIVAS 20.0-50.0m
CURVA MENOR	PENDIENTES 15 - 25%	ALTURAS RELATIVAS 50 - 75%
CURVA MENOR	PENDIENTES 25 - 50%	ALTURAS RELATIVAS >75%
CURVA MENOR	PENDIENTES 50 - 75%	ALTURAS RELATIVAS >75%
CURVA MENOR	PENDIENTES >75%	
CURVA MENOR		TIPO DE VIA
CURVA MENOR		ESCALINATA
CURVA MENOR		PEATONAL
CURVA MENOR		VEHICULAR PEATONAL

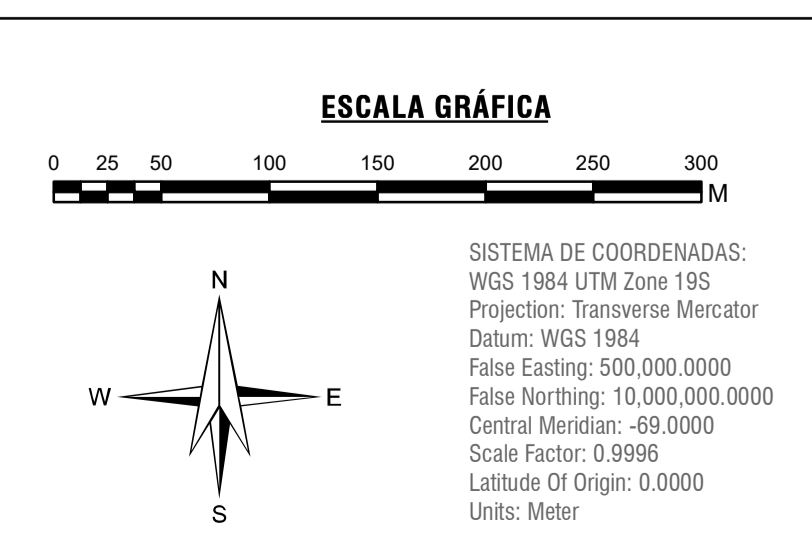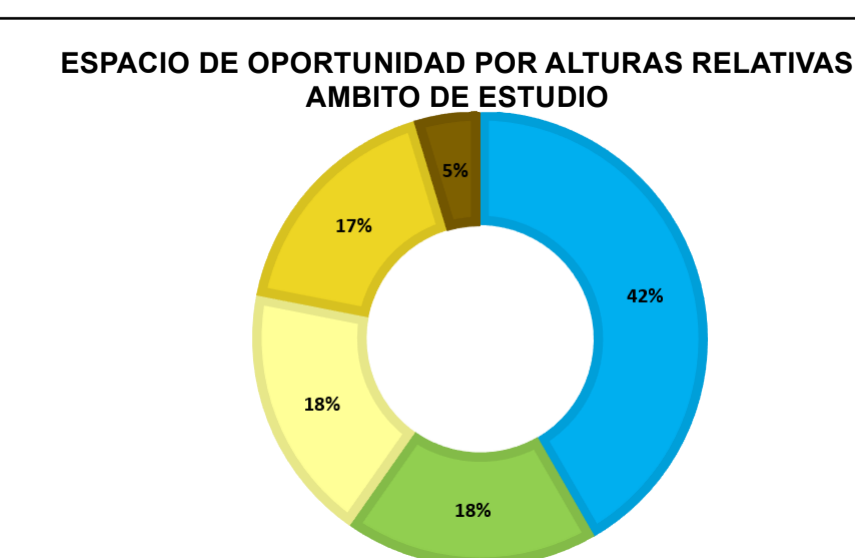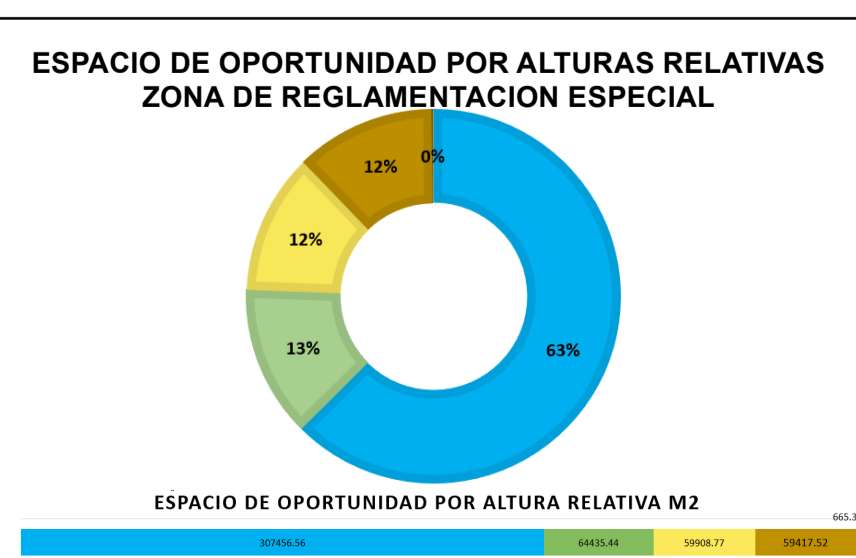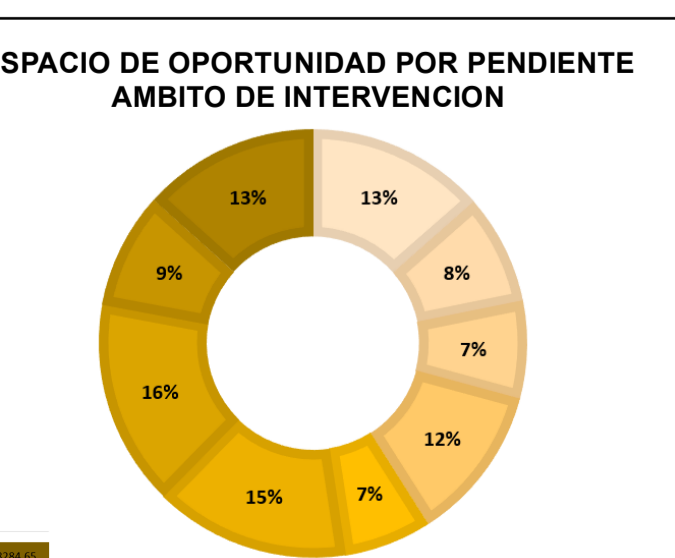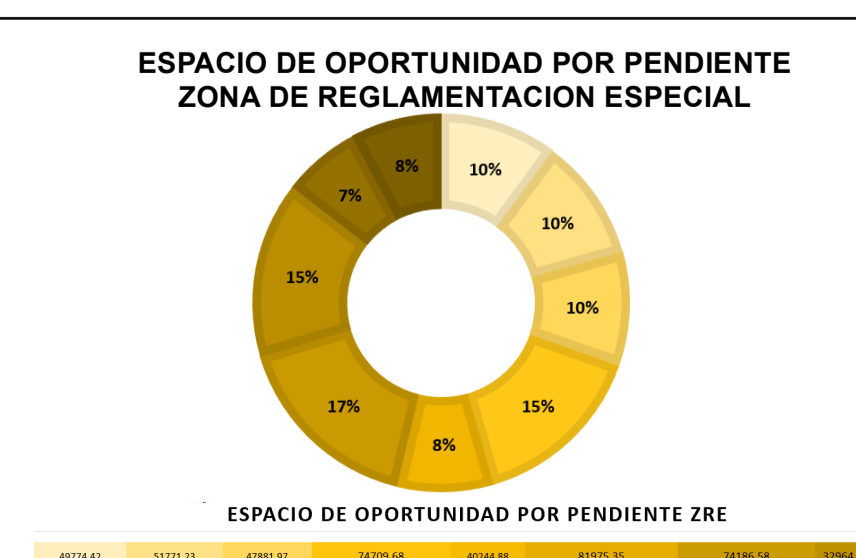

MUNICIPALIDAD PROVINCIAL DE CUSCO | **SECRETARIA DE BARRIO DEL URBANO Y RURAL**

PLAN ESPECIFICO ZRESJ01

MEJORAMIENTO Y REUPERACION DE LAS CONDICIONES DE HABITABILIDAD URBANA EN LA ZONA DE REGLAMENTACION ESPECIAL DE LA PROVINCIA DE CUSCO

ZONA DE REGLAMENTACION ESPECIAL

MAPA DE OPORTUNIDADES DE PENDIENTES-ALTURA RELATIVA DE TALUDES

FECHA: 2024-08-08
Escala: 1:3,500
Fecha de Emisión: 02/09/2024
Fecha de Actualización: 02/09/2024

MD-FC
17