

CUADROS CON LAS COORDENADAS DE LAS FRANJAS DE PROTECCIÓN

FRANJA DE PROTECCIÓN 01 POR PELIGRO MUY ALTO


Punto	X	Y	Punto	X	Y
1	186616.723	8499787.74	24	186798.085	8499449.9
2	186632.268	8499791.32	25	186778.313	8499475.1
3	186644.901	8499758.42	26	186768.251	8499494.86
4	186654.496	8499739.06	27	186761.891	8499511.41
5	186668.368	8499715.4	28	186755.051	8499525.71
6	186681.624	8499696.18	29	186742.661	8499546.74
7	186690.968	8499679.58	30	186738.756	8499552.7
8	186697.408	8499664.91	31	186730.528	8499563.83
9	186701.123	8499654.64	32	186722.081	8499573.41
10	186704.29	8499643.15	33	186712.617	8499585.17
11	186708.904	8499624.79	34	186708.611	8499590.8
12	186711.469	8499618.61	35	186701.178	8499603.7
13	186716.581	8499606.28	36	186695.571	8499617.57
14	186727.7	8499590.08	37	186691.69	8499631.34
15	186740.774	8499574.89	38	186690.221	8499637.49
16	186752.861	8499558.64	39	186686.861	8499649.97
17	186757.727	8499550.37	40	186678.083	8499671.74
18	186769.592	8499530.2	41	186674.876	8499678.06
19	186783.525	8499497.19	42	186656.585	8499706.06
20	186792.367	8499480.94	43	186653.232	8499711.27
21	186803.198	8499466.77	44	186646.093	8499724.12
22	186812.927	8499457.92	45	186635.102	8499743.9
23	186808.239	8499447.1			

FRANJA DE PROTECCIÓN 02 POR PELIGRO MUY ALTO


Punto	X	Y	Punto	X	Y
1	186710.955	8500001	25	186936.853	8499874.04
2	186727.027	8500002.3	26	186904.344	8499896
3	186740.48	8500014.3	27	186891.676	8499916.21
4	186709.191	8500054.84	28	186907.821	8499951.13
5	186721.256	8500076.74	29	186865.204	8499963.42
6	186753.701	8500086.07	30	186830.213	8499998.47
7	186784.266	8500083.19	31	186817.234	8500030.88
8	186835.534	8500042.45	32	186800.838	8500049.81
9	186842.568	8500005.93	33	186734.806	8500067.84
10	186853.791	8499987.09	34	186722.882	8500050.04
11	186864.971	8499978.76	35	186742.743	8500027.77
12	186927.231	8499965.65	36	186758.807	8499999.37
13	186929.654	8499947.59	37	186750.913	8499986.71
14	186910.376	8499927.87	38	186707.444	8499991.43
15	186914.08	8499916.02	39	186702.814	8499982.83
16	186938.74	8499909.88	40	186725.661	8499939.1
17	186952.669	8499883.31	41	186766.783	8499887.13
18	186976.134	8499789.45	42	186756.238	8499877.3
19	186976.129	8499789.21	43	186734.213	8499893.03
20	186971.586	8499742.48	44	186710.587	8499929.36
21	186950.694	8499702.67	45	186698.907	8499951.6
22	186945.602	8499703.84	46	186691.875	8499975.67
23	186960.887	8499775.98	47	186693.455	8500001.22
24	186937.122	8499873.85			

FRANJA DE PROTECCIÓN 03 POR PELIGRO MUY ALTO

Puntos	X	Y	Puntos	X	Y
1	186990.218	8500027.74	14	187129.177	8499889.95
2	187057.474	8500011.53	15	187095.981	8499911.01
3	187052.47	8499984.04	16	187093.397	8499948.17
4	187140.585	8499958.71	17	187039.62	8499957.33
5	187128.609	8499926.42	18	187042.005	8499909.61
6	187177.292	8499909.49	19	187029.671	8499852.55
7	187164.063	8499837.52	20	187045.335	8499784.14
8	187184.269	8499811.25	21	187018.448	8499781.47
9	187155.65	8499791.71	22	187010.055	8499874.37
10	187132.32	8499798.94	23	187027.361	8499905.48
11	187119.378	8499817.71	24	187032.018	8499956.49
12	187120.013	8499854.33	25	186994.449	8499958.91
13	187131.823	8499874.87	26	186981.129	8500021.3

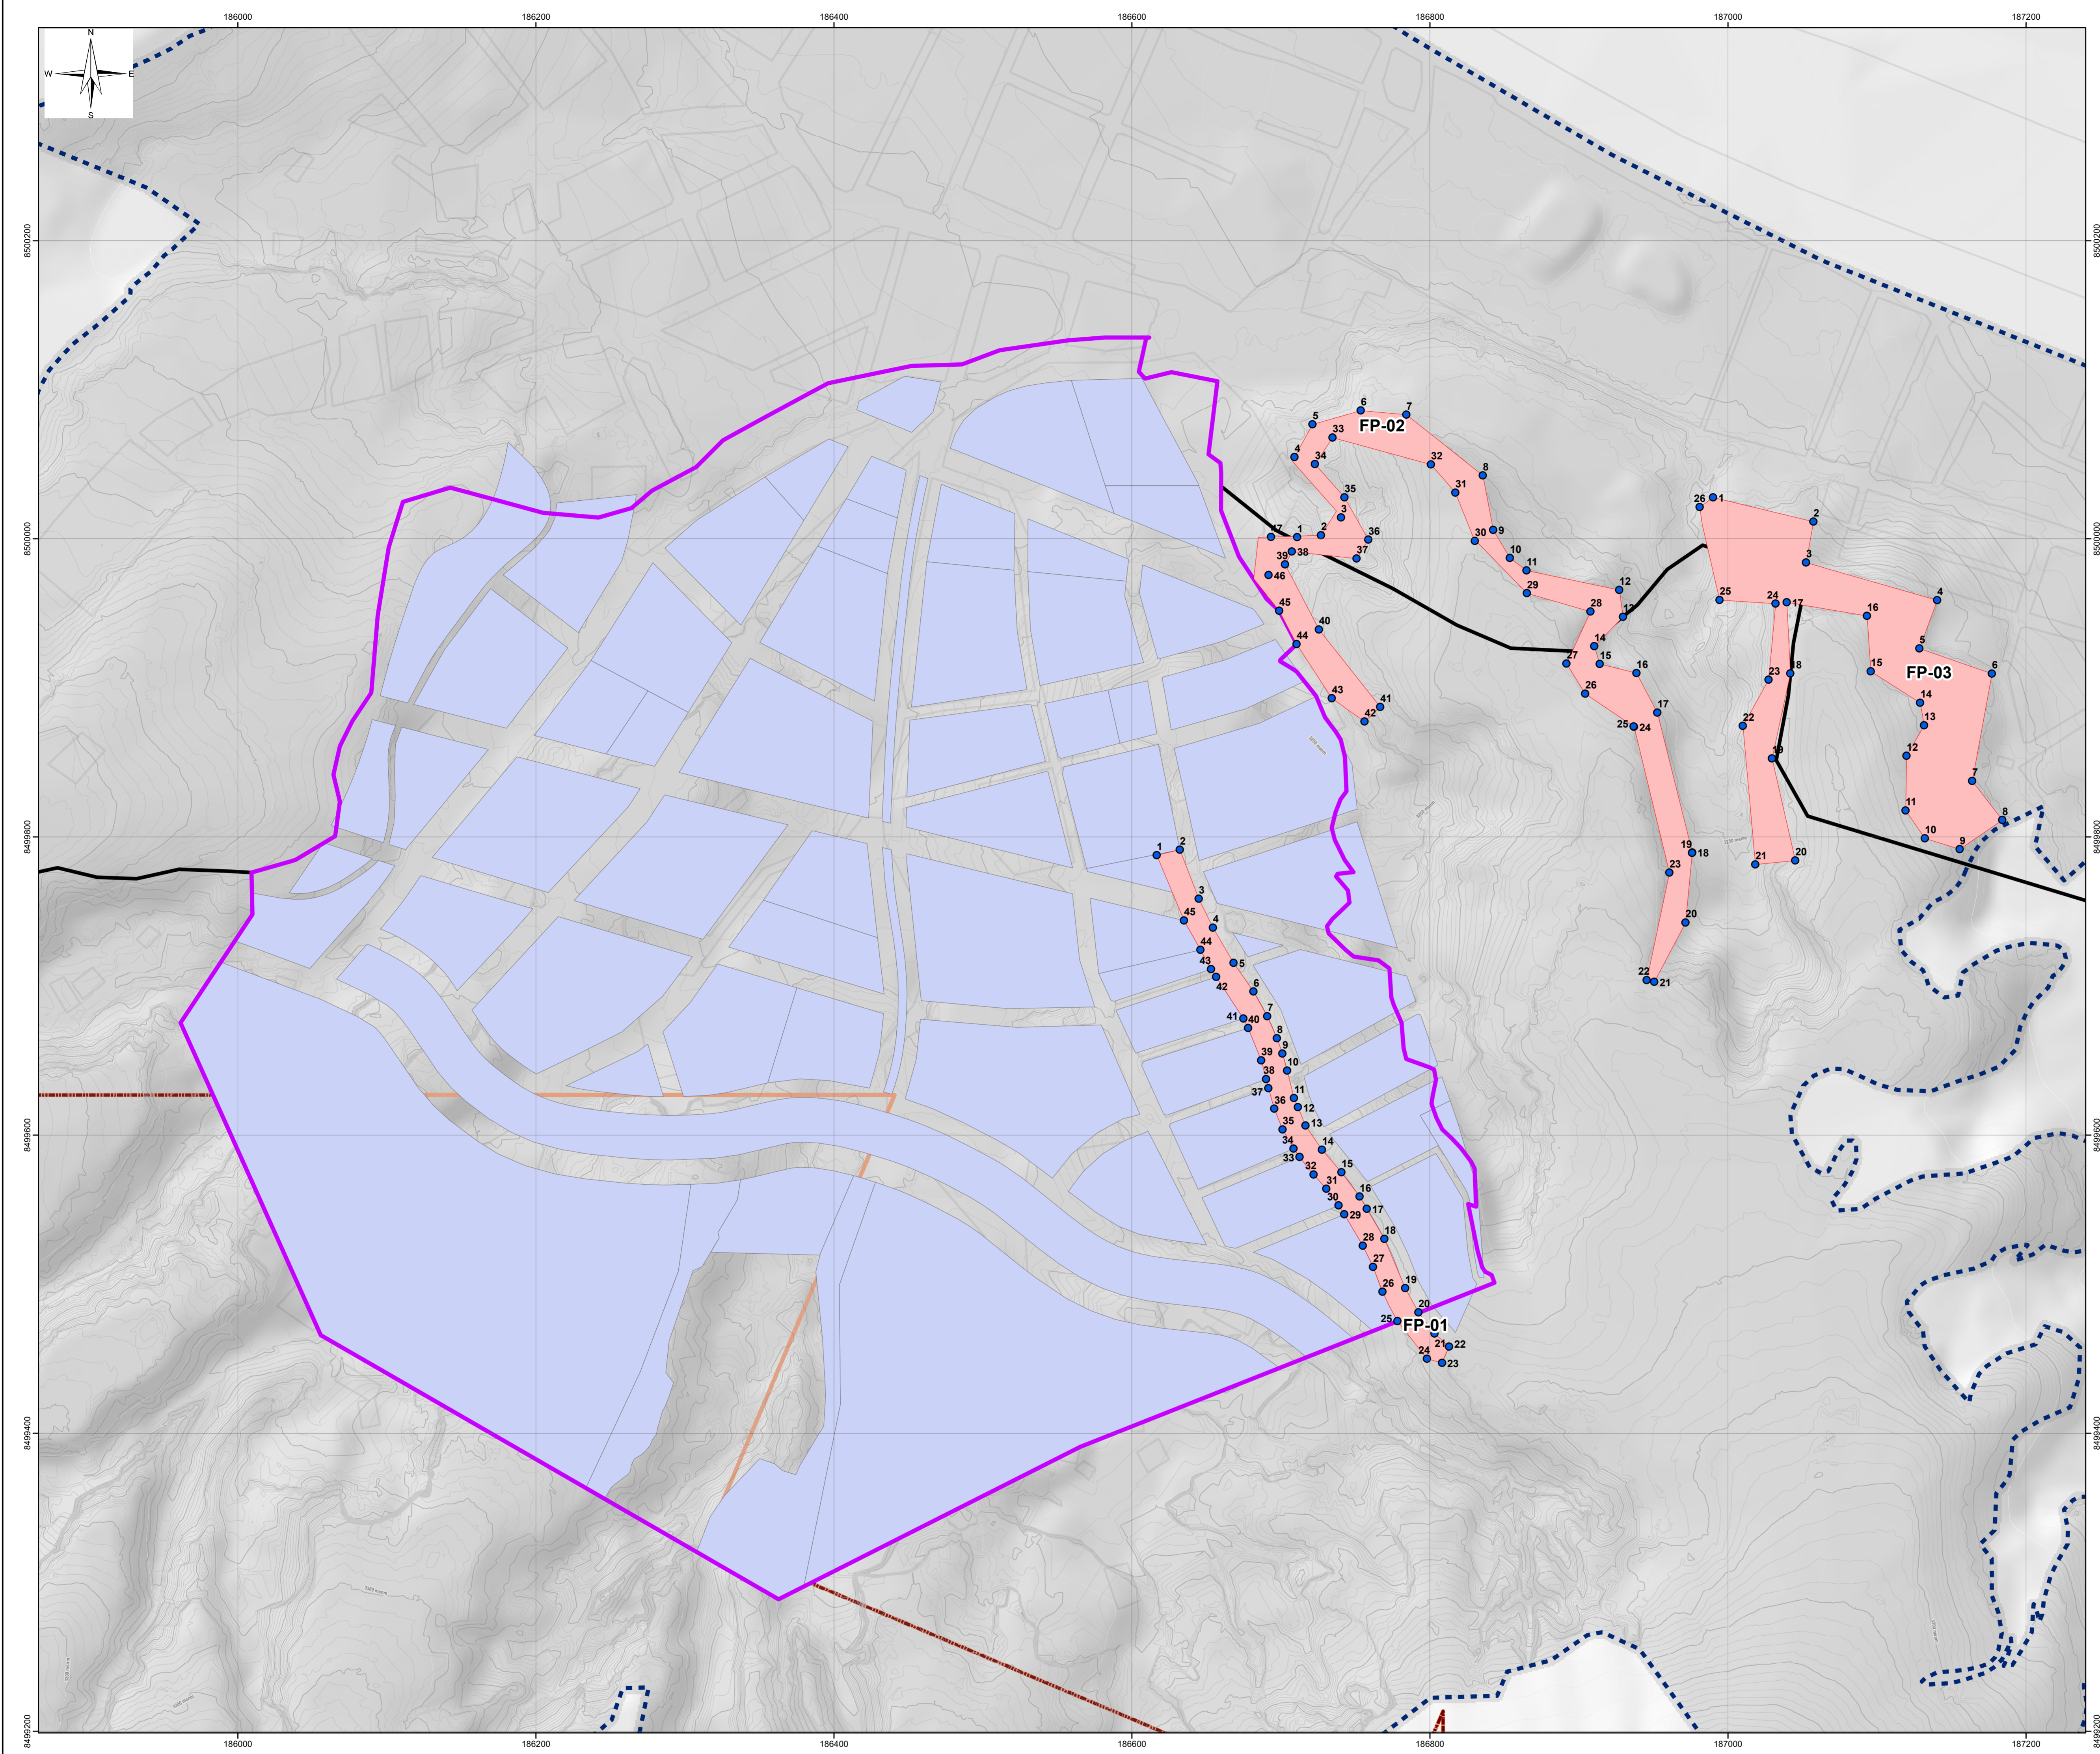

ZONIFICACIÓN
1:2,000

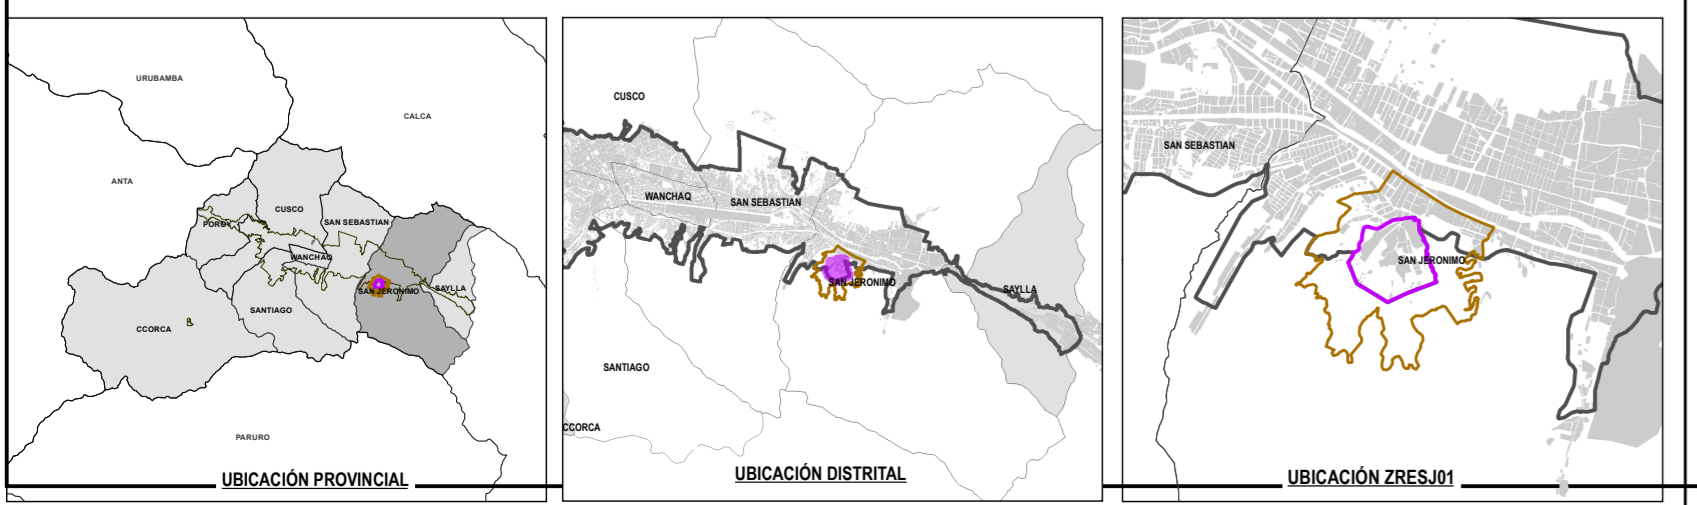

- LEYENDA GENERAL**
- ZONA DE REGLAMENTACIÓN ESPECIAL
 - ÁMBITO DE INTERVENCIÓN
 - OCUPACIÓN ACTUAL EN EL ÁMBITO
 - ZONIFICACIÓN
 - MANZANAS ENTORNO URBANO
 - QUERBRADA
 - CURVA MAYOR
 - CURVA MENOR
- LEYENDA ESPECÍFICA**
- Vertices_Franja_1
 - Vertices_Franja_2
 - Vertices_Franja_3
 - Franja_de_Proteccion_1
 - Franja_de_Proteccion_2
 - Franja_de_Proteccion_3

ESCALA GRÁFICA

SISTEMA DE COORDENADAS:
WGS 1984 UTM Zone 19S
Proyección: Transverse Mercator
Datum: WGS 1984
False Easting: 500,000,000
False Northing: 10,000,000,000
Central Meridian: -69,0000
Scale Factor: 0.9996
Latitude Of Origin: 0,0000
Units: Meter

MUNICIPALIDAD PROVINCIAL DE CUSCO | GERENCIA DE DESARROLLO URBANO Y RURAL

PLAN ESPECÍFICO ZRESJ01

PROYECTO: "MEJORAMIENTO Y RECUPERACIÓN DE LAS CONDICIONES DE HABITABILIDAD URBANA EN 41 ZONAS DE REGLAMENTACIÓN ESPECIAL DE LA PROVINCIA DE CUSCO"

TÍTULO: ZONA DE REGLAMENTACIÓN ESPECIAL

MAPA: PROPUESTAS NO ESTRUCTURALES

ELABORADO POR: EQUIPO TÉCNICO PM41-DRE

ESCALA: 1:2,000

FECHA: 2018-2019 CUSCO

FECHA: 2018-2019 CUSCO

FECHA: 2018-2019 CUSCO

MP-GRD 01