

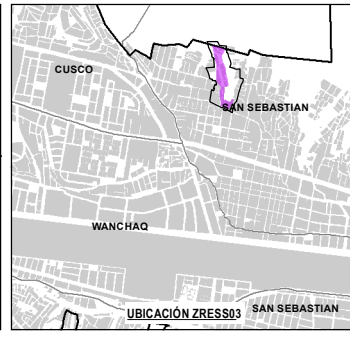


**SECCIONES DE VIA**

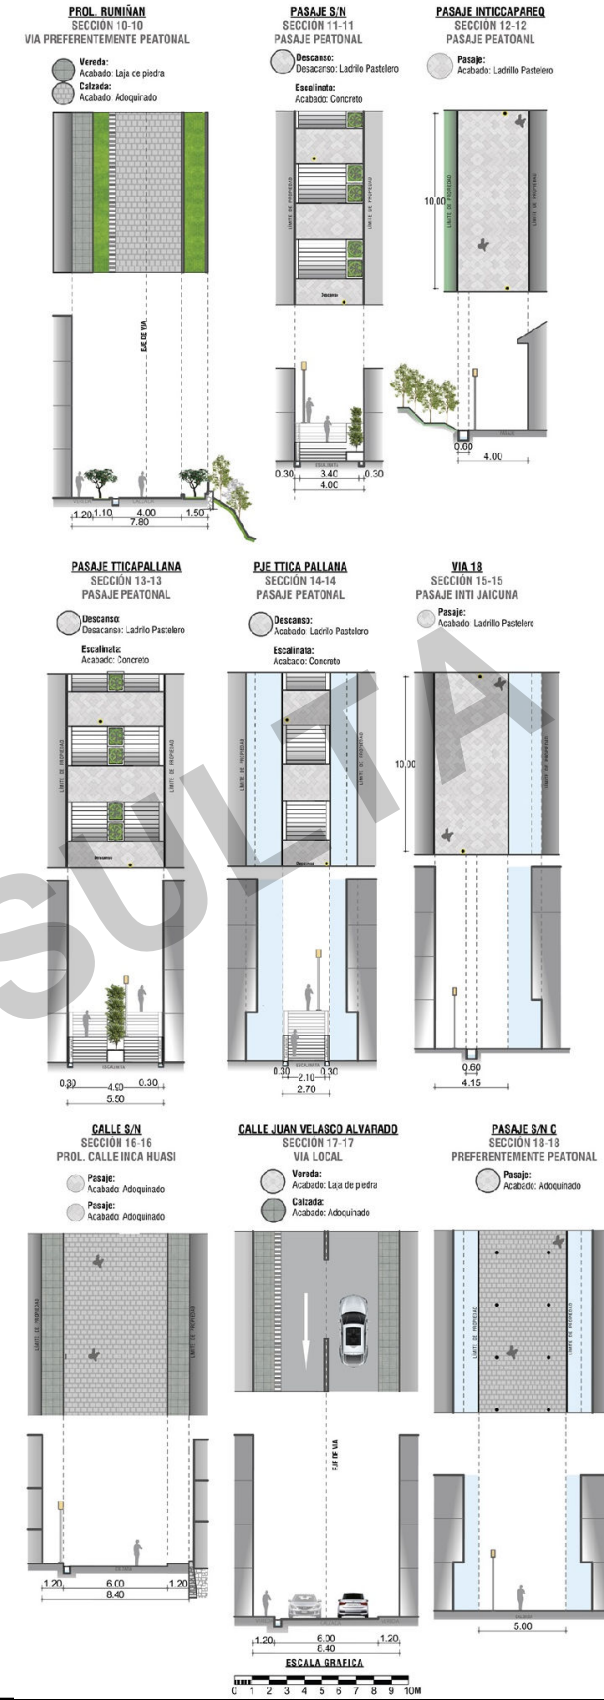

**LEYENDA**

	ZONA DE REGLAMENTACION ESPECIAL		ESTRUCTURA VIAL
	AMBITO DE ESTUDIO		COLECTORA PROGRAMADA
	BORDE URBANO		LOCAL
	AGRUPACIONES URBANAS		PASAJE
	MANZANA DEL ENTORNO URBANO		PREFERENTEMENTE PEATONAL
	ZONA DE PROTECCION AMBIENTAL		
	CURVAS DE NIVEL		
	ZONA RESIDENCIAL		
	ZONA DE PROTECCION POR PELIGRO ALTO Y MUY ALTO		
	INFRAESTRUCTURA EXISTENTE		
	MURO DE CONTENCIÓN		

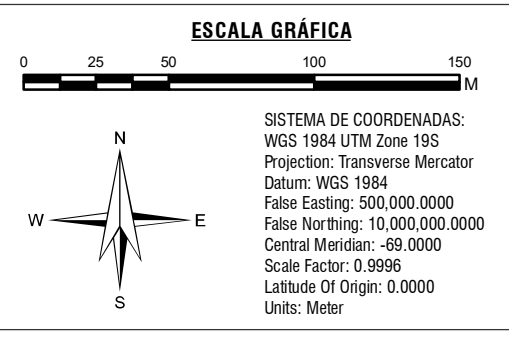

	<b>MUNICIPALIDAD PROVINCIAL DE CUSCO</b>		<b>GERENCIA DE DESARROLLO URBANO Y RURAL</b>	
<b>PLAN ESPECIFICO ZRESS03</b>				
PROYECTO: "MEJORAMIENTO Y RECUPERACION DE LAS CONDICIONES DE HABITABILIDAD URBANA EN 41 ZONAS DE REGLAMENTACION ESPECIAL DE LA PROVINCIA DE CUSCO"				
MAPA: ESTRUCTURA VIAL - SECCIONES DE VIA				
AGRUPACIONES Y/O SECTOR: QUEBRADA UNACAYRA				
FUENTE: - PDM CUSCO - SGO - PDM CUSCO - SGO - LEVANTAMIENTO TOPOGRAFICO 41 ZRE - PLANIFICACION URBANA	UBICACION: REGION: CUSCO PROVINCIA: CUSCO DISTRITO: SAN SEBASTIAN	ELABORADO POR: EQUIPO TECNICO PM41ZRE	ESCALA: MAYO - 2022	<b>MP-FC 02B</b>