


RUTAS DE TRANSPORTE
1:3,000

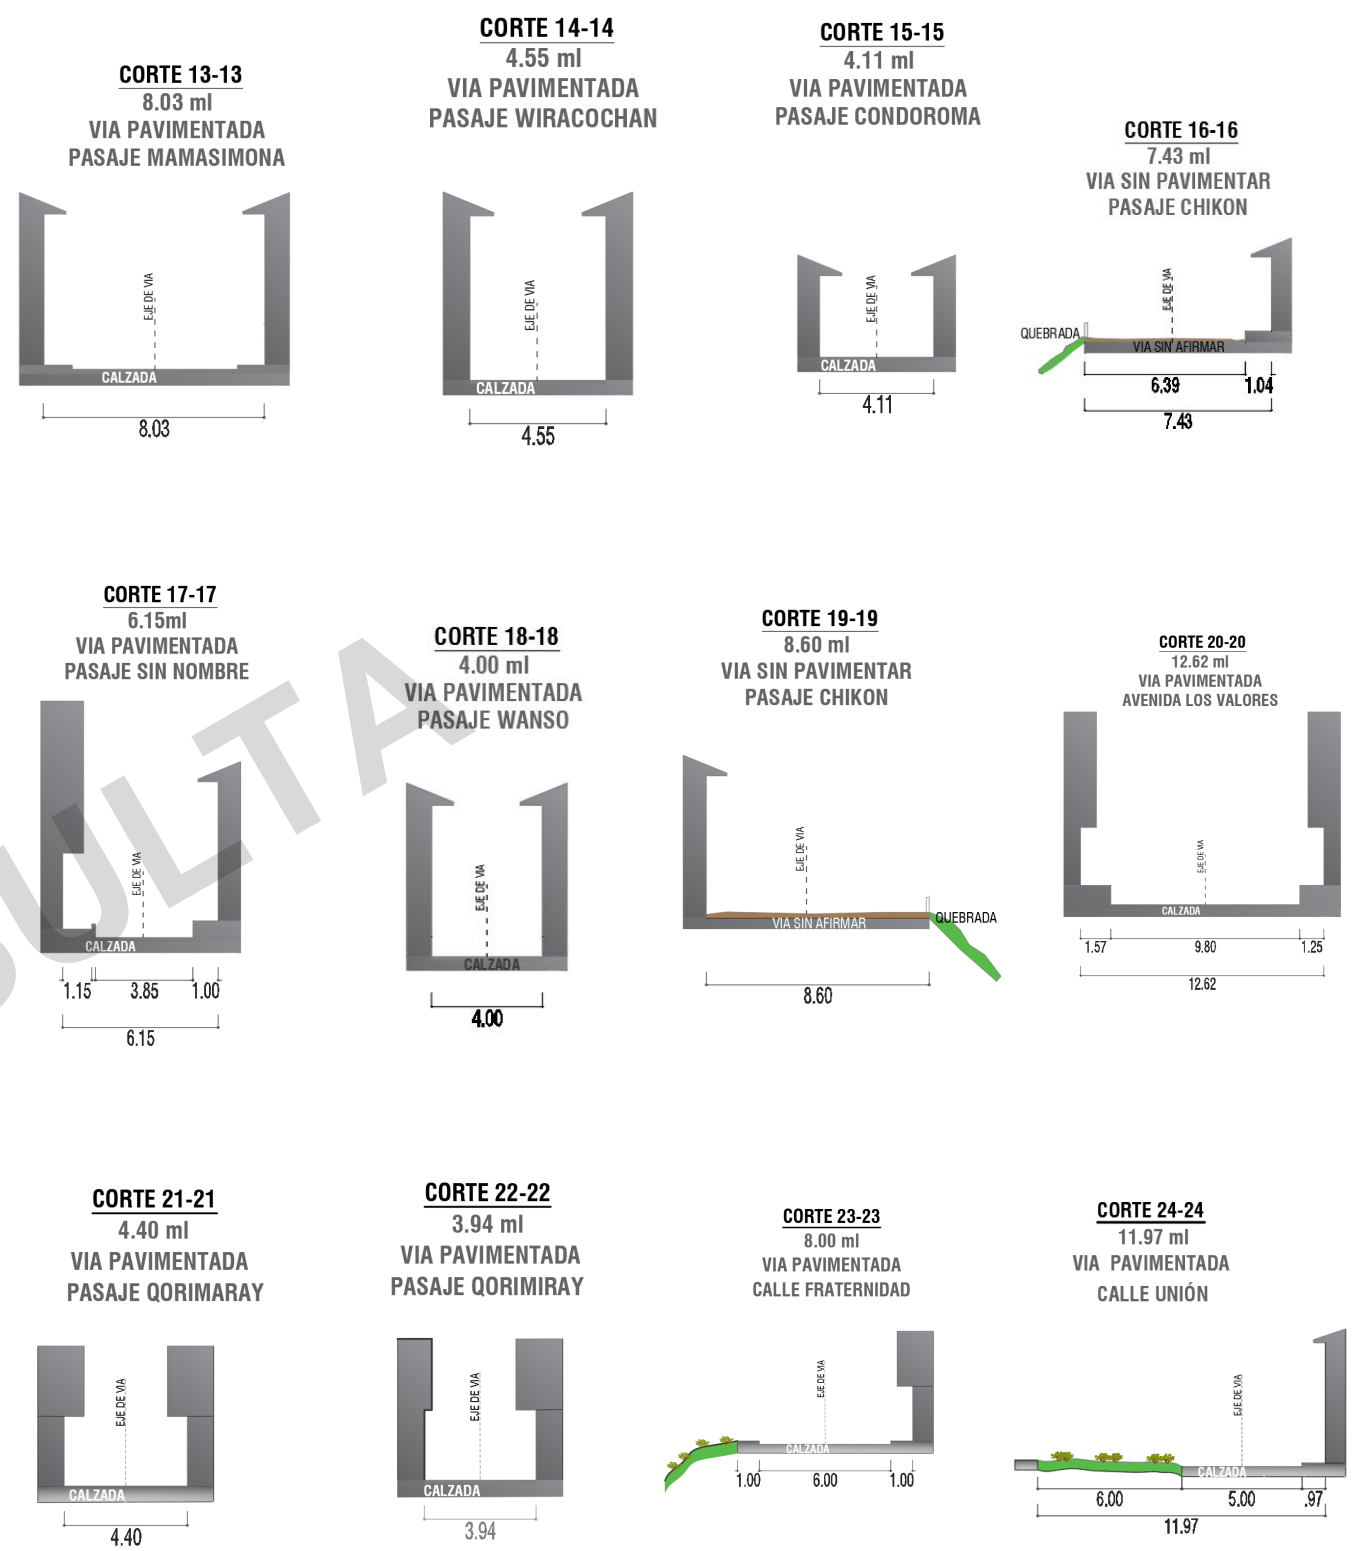

- LEYENDA**
- ZONA DE REGLAMENTACIÓN
 - AMBITO DE INTERVENCIÓN
 - BORDE_URBANO
 - AGRUPACIONES URBANAS
 - GRADAS EXISTENTES
 - HITOS_DE_FAJA_MARGINAL
 - MURO GAVIÓN
 - MURO CONTENCIÓN
 - CURVAS
 - QUEBRADA
 - RUTAS TRANSPORTE
 - Empresa de Servicios Generales Yllari Qosqo S.A.
 - Empresa de Transportes C-4 M S.A.
 - Empresa de Transportes El Dorado S.A.
 - Empresa de Transportes Liebre SRL.
 - PARADERO

ESCALA GRÁFICA

SISTEMA DE COORDENADAS:
WGS 1984 UTM Zone 18S
Projection: Transverse Mercator
Datum: WGS 1984
False Easting: 500,000.0000
False Northing: 10,000,000.0000
Central Meridian: -75.0000
Scale Factor: 0.9996
Latitude Of Origin: 0.0000
Units: Meter

MUNICIPALIDAD PROVINCIAL DE CUSCO

GERENCIA DE DESARROLLO URBANO Y RURAL

PLAN ESPECIFICO ZRESS11-17

PROYECTO: "MEJORAMIENTO Y RECUPERACIÓN DE LAS CONDICIONES DE HABITABILIDAD URBANA EN 41 ZONAS DE REGLAMENTACIÓN ESPECIAL DE LA PROVINCIA DE CUSCO"

ZONA: ZONA DE REGLAMENTACIÓN ESPECIAL

MAPA: RUTAS DE TRANSPORTE - SECCIONES VIALES

FUENTE: INEI, PMU 2018-2038 CUSCO, PDU 2013-2023 CUSCO

ELABORADO POR: EQUIPO TECNICO PM41ZRE

ESCALA: 1:3,000

LOS LÍMITES TERRITORIALES EN EL PRESENTE DOCUMENTO SON REFERENCIALES

SEPTIEMBRE - 2021

CÓDIGO: MD-FC 03B