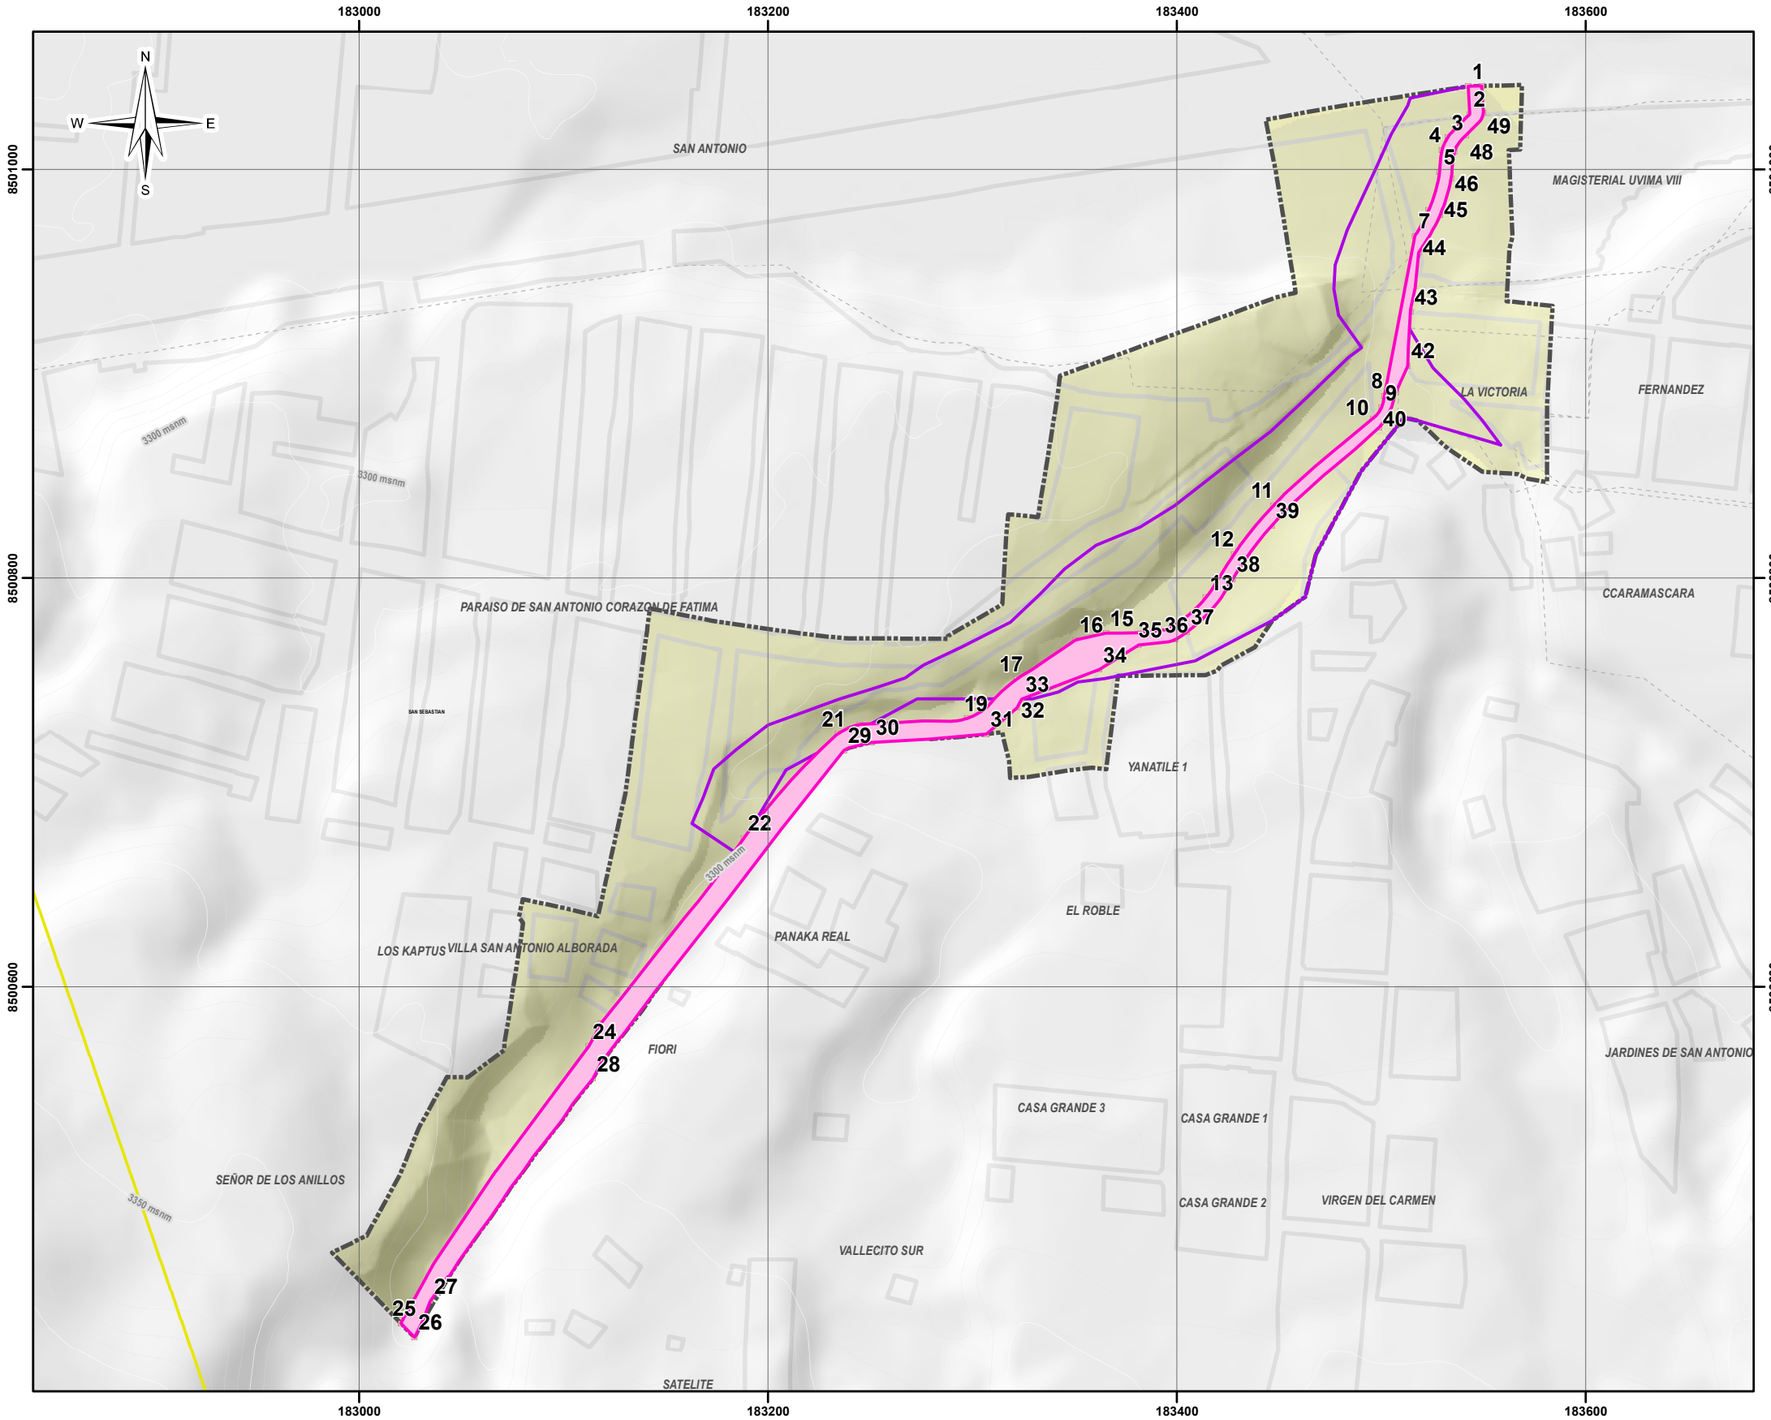

FRANJA DE PROTECCIÓN POR PELIGRO MUY ALTO Y ALTO

Coordenadas de los vértices (WGS84)

N°	CORD. X X	CORD. Y Y	N°	CORD. X X	CORD. Y Y
1	183542.6809	8501040.648	26	183027.159	8500428.49
2	183543.3339	8501026.925	27	183034.84	8500446.17
3	183532.661	8501015.606	28	183114.4	8500555.09
4	183529.8574	8501009.518	29	183237.204	8500715.76
5	183528.6311	8500998.731	30	183250.723	8500719.6
6	183523.0717	8500979.946	31	183306.937	8500723.7
7	183516.4864	8500967.431	32	183321.878	8500736.47
8	183501.5787	8500889.043	33	183324.185	8500740.8
9	183500.18	8500883.485	34	183362.046	8500755.26
10	183496.0792	8500878.192	35	183381.428	8500767.27
11	183447.4925	8500835.585	36	183399.284	8500769.92
12	183428.0508	8500811.719	37	183404.943	8500773.59
13	183414.2473	8500790.454	38	183427.331	8500799.44
14	183397.3548	8500775.647	39	183446.538	8500825.72
15	183365.5024	8500773.111	40	183498.95	8500873.71
16	183350.519	8500769.673	41	183507.039	8500890.62
17	183321.7578	8500750.551	42	183512.931	8500903.92
18	183305.8	8500735.792	43	183514.45	8500930.28
19	183297.4494	8500731.362	44	183518.313	8500959.23
20	183245.0192	8500728.377	45	183528.853	8500977.57
21	183234.4014	8500723.899	46	183534.205	8500995.59
22	183188.3245	8500672.835	47	183535.857	8501008.6
23	183118.4822	8500582.284	48	183541.51	8501016.61
24	183112.4263	8500570.916	49	183550.042	8501027.71
25	183020.3909	8500435.451	50	183549.095	8501040.79

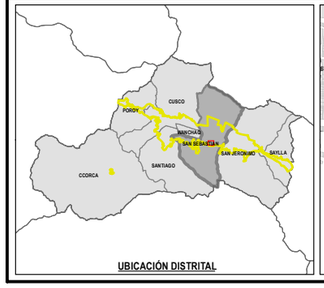

UBICACIÓN DISTRITAL

LOCALIZACIÓN ZRESS12

LEYENDA GENERAL

- ZONA DE REGLAMENTACIÓN ESPECIAL
- ÁMBITO DE ESTUDIO
- HABILITACIONES URBANAS
- LOTES ENTORNO URBANO
- BORDE URBANO

LEYENDA - NIVEL DE RIESGO

- FRANJA DE PROTECCIÓN POR PELIGRO MUY ALTO Y ALTO
- HITOS FRAJA DE PROTECCIÓN
- AMBITO ZRESS12

ESCALA GRÁFICA

0 25 50 100 150 200 M

N
W E
S

SISTEMA DE COORDENADAS:
WGS 1984 UTM Zone 19S
Projection: Transverse Mercator
Datum: WGS 1984
False Easting: 500,000.0000
False Northing: 10,000,000.0000
Central Meridian: -69.0000
Scale Factor: 0.9996
Latitude Of Origin: 0.0000
Units: Meter

MUNICIPALIDAD PROVINCIAL DE CUSCO

GERENCIA DE DESARROLLO URBANO Y RURAL

PLAN ESPECIFICO ZRESS12

PROYECTO: "MEJORAMIENTO Y RECUPERACIÓN DE LAS CONDICIONES DE HABITABILIDAD URBANA EN 41 ZONAS DE REGLAMENTACIÓN ESPECIAL DE LA PROVINCIA DE CUSCO"

ZONA: ZONA DE REGLAMENTACIÓN ESPECIAL - ZRESS12

MAPA: PROPUESTA DE PREVENCIÓN NO ESTRUCTURAL

CÓDIGO: MP-GRD 01

FUENTE:
- INEI
- PDM 2018-2038 CUSCO
- PDU 2013-2023 CUSCO

ELABORADO POR: EQUIPO TECNICO PM41ZRE

ESCALA: 1:3,000

LOS LÍMITES TERRITORIALES EN EL PRESENTE DOCUMENTO SON REFERENCIALES

FECHA: SETIEMBRE 2021