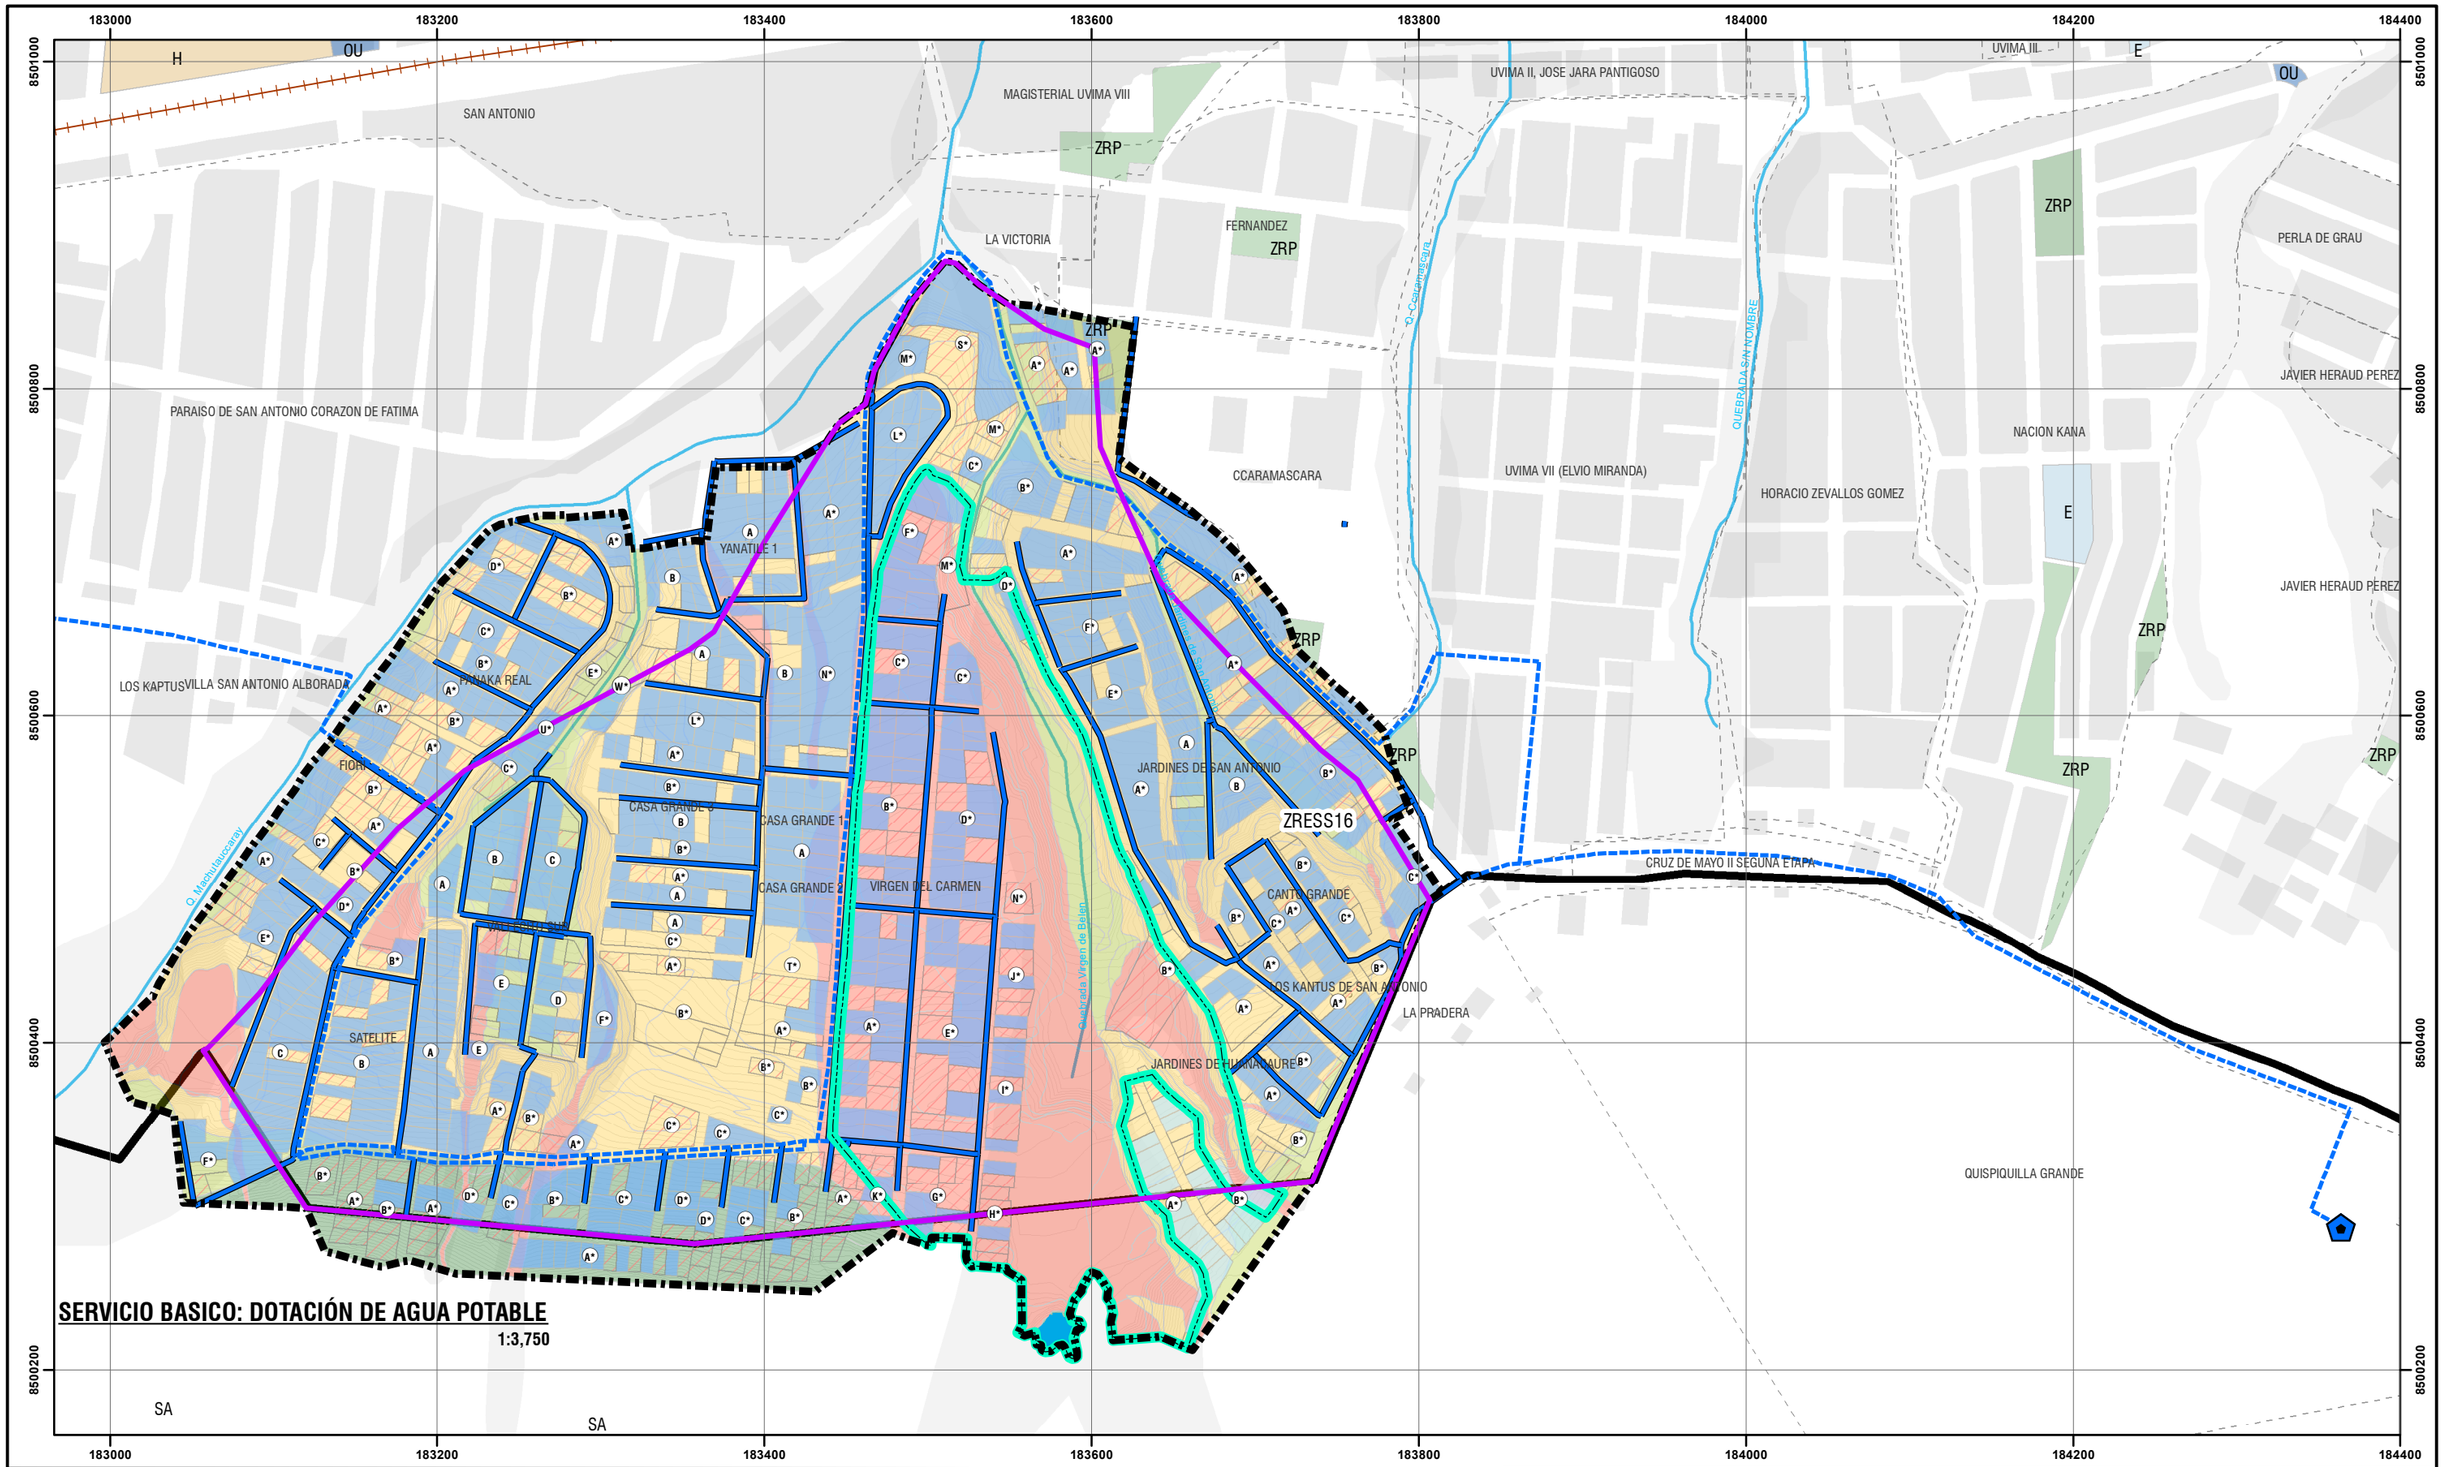

UBICACIÓN DISTRITAL

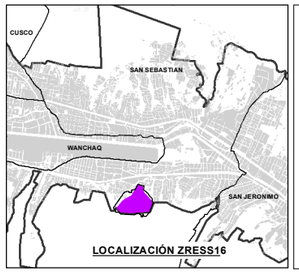

LOCALIZACIÓN ZRESS16

LEYENDA

- ZONA DE REGLAMENTACION ESPECIAL
- AMBITO DE ESTUDIO
- LÍNEA FÉRREA
- AREA DEGRADADA POR DISPOSICION FNAL DE RRSS
- RED HÍDRICA
- MANZANAS ENTORNO URBANO
- ZONA DE PROTECCIÓN AMBIENTAL
- CURVAS DE NIVEL
- CUERPO DE AGUA

NIVEL DE PELIGRO POR LICUEFACCION

- BAJO
- MEDIO
- ALTO
- MUY ALTO

INFRAESTRUCTURA AGUA POTABLE

- RESERVORIO R-14 - SEDA CUSCO
- LINEA DE ADUCCIÓN - 110 mm/PVC
- RED AGUA - EXISTENTE - 63 mm /PVC -90 mm /PVC

COBERTURA DE AGUA POTABLE

- CON CONEXIÓN A SEDA CUSCO
- CAMION CISTERNA
- NINGUNA CONEXIÓN
- LOTE SIN EDIFICACIÓN

ESCALA GRÁFICA

0 25 50 100 150 200 M

N W E S

SISTEMA DE COORDENADAS:
WGS 1984 UTM Zone 19S
Projection: Transverse Mercator
Datum: WGS 1984
False Easting: 500,000.0000
False Northing: 10,000,000.0000
Central Meridian: -69.0000
Scale Factor: 0.9996
Latitude Of Origin: 0.0000
Units: Meter

MUNICIPALIDAD PROVINCIAL DE CUSCO

GERENCIA DE DESARROLLO URBANO Y RURAL

SGOT ZR41

PLAN ESPECIFICO ZRESS16

PROYECTO: "MEJORAMIENTO Y RECUPERACIÓN DE LAS CONDICIONES DE HABITABILIDAD URBANA EN 41 ZONAS DE REGLAMENTACIÓN ESPECIAL DE LA PROVINCIA DE CUSCO"

MAPA: SERVICIO BASICO: DOTACIÓN DE AGUA POTABLE

AGRUPACIONES Y/O SECTOR: SECTOR SAN ANTONIO

CÓDIGO: MD-FC 08A

FUENTE:
- INEI
- PDM CUSCO - SGOTP
- POU CUSCO - SGOTP
- LEVANTAMIENTO TOPOGRÁFICO 41 ZRE
- FICHAS TECNICAS 41 ZRE
- HABILITACIONES URBANAS

UBICACIÓN:
REGION : CUSCO
PROVINCIA: CUSCO
DISTRITO : SAN SEBASTIAN

ELABORADO POR:
EQUIPO TECNICO PM41ZRE

LOS LIMITES DISTRITALES SON REFERENCIALES
Ley N° 27795 (5ta Disposición Transitoria)

ESCALA: 1:3,750

OCTUBRE - 2022